



**COMUNE DI PRATOLA SERRA**  
**PROVINCIA DI AVELLINO**

**PIANO URBANISTICO COMUNALE**  
 (LR 16/2004 - Regolamento 5/2011)


**VALUTAZIONE DI COERENZA AL PTCP**  
**ELABORATI INTEGRATIVI**  
**ZONIZZAZIONE**

Puc adottato con delibera di GC n. 30 del 03.03.2014  
 in risposta alle osservazioni presentate ai sensi dell'art. 24 della LR 16/2004 e accolte con delibera di GC n. 78 del 09.06.2014  
 in risposta ai pareri degli Enti competenti ad esprimersi:  
 - Settore provinciale del Genio Civile di Avellino (parere prot. n. 2014 0625876 del 23.09.2014)  
 - Azienda Sanitaria Locale - Unità Operativa Igiene e Sanità Pubblica di Avellino (parere prot. n. 26039 del 16.12.2014)  
 - Soprintendenza per i Beni archeologici di Salerno Avellino Benevento e Caserta (parere prot. n. 0012895 del 17.11.2014)  
 - Autorità di Bacino dei Fiumi Liri-Garigliano e Volturno (parere prot. n. 9502 del 11.12.2014)  
 - Soprintendenza per i Beni Architettonici e Paesaggistici di Salerno e Avellino (parere prot. n. 25309 del 02.10.2014)


Il tecnico  
 ing. Raffaella Petrone

**P**  
 rev **01**

SCALA: 1:5000 PRATOLA SERRA, giugno 2016

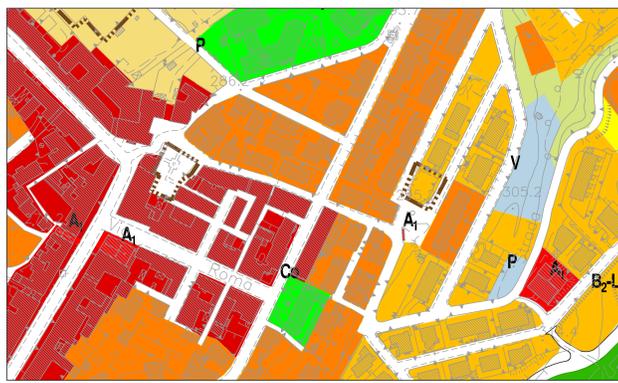

STRALCIO 1:2000 - PRATOLA CENTRO

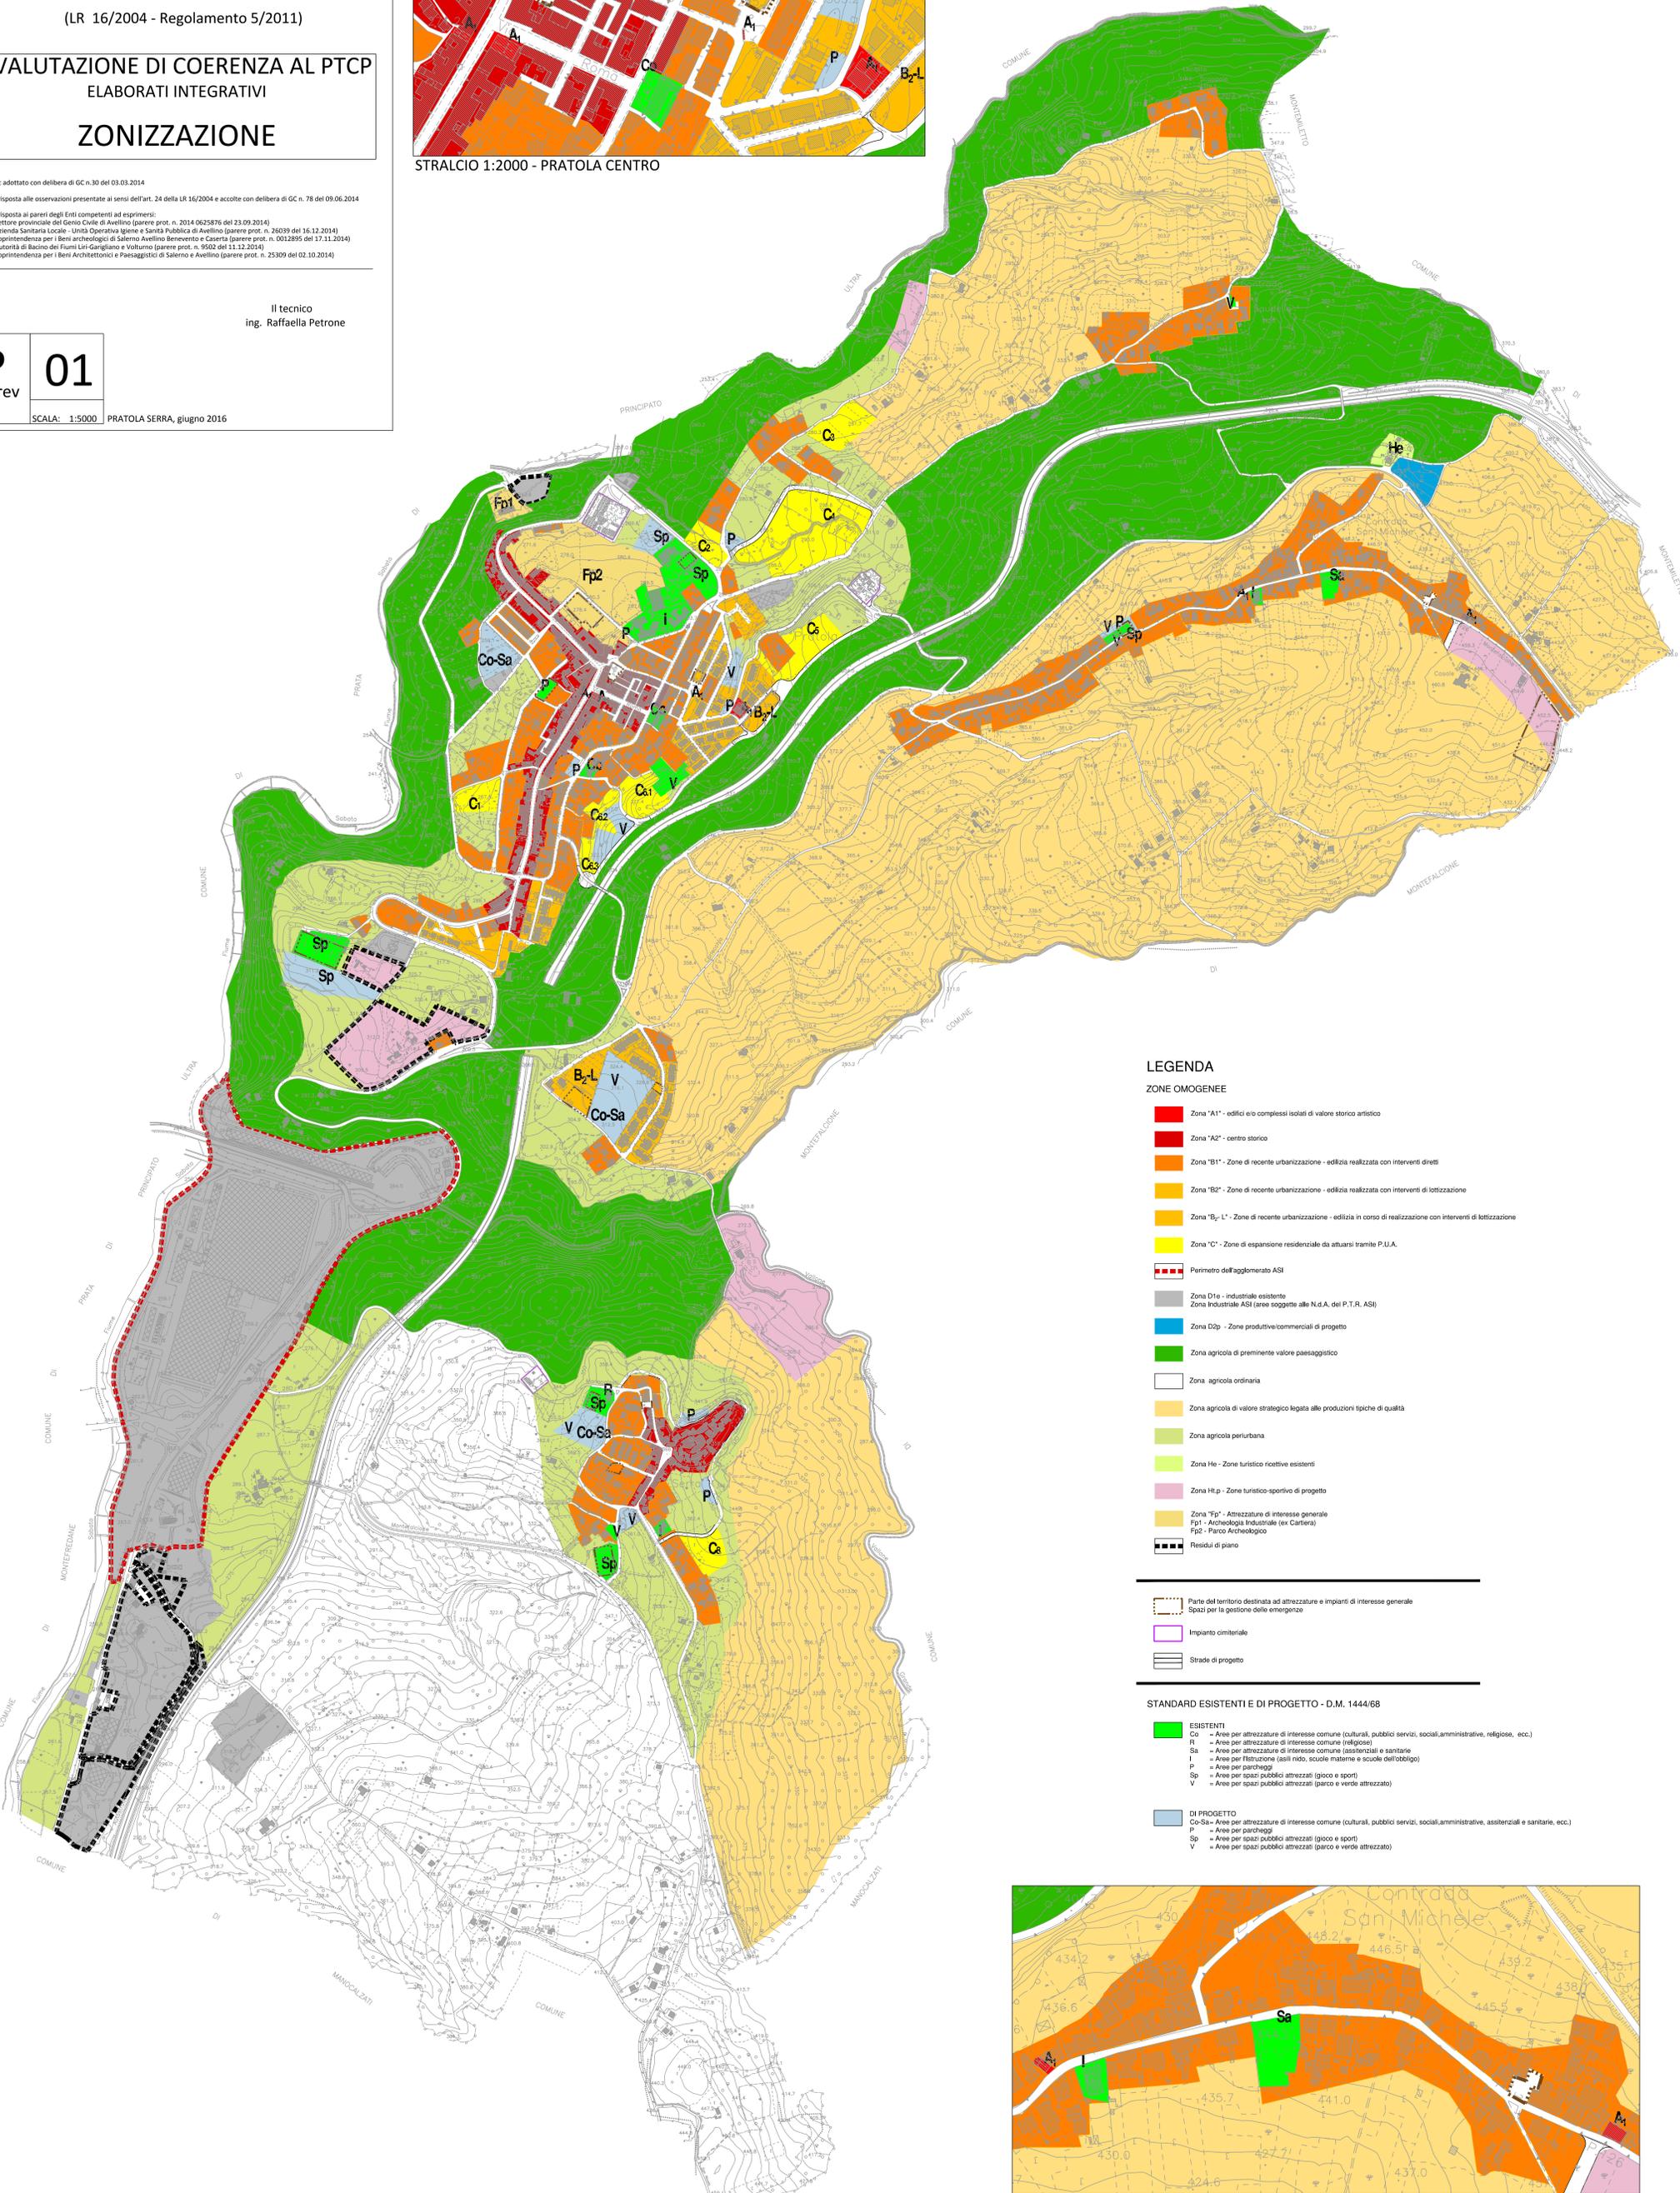

**LEGENDA**


**ZONE OMOGENEE**

- Zona "A1" - edifici e/o complessi isolati di valore storico artistico
- Zona "A2" - centro storico
- Zona "B1" - Zone di recente urbanizzazione - edilizia realizzata con interventi diretti
- Zona "B2" - Zone di recente urbanizzazione - edilizia realizzata con interventi di lottizzazione
- Zona "B3, L" - Zone di recente urbanizzazione - edilizia in corso di realizzazione con interventi di lottizzazione
- Zona "C" - Zone di espansione residenziale da attuarsi tramite P.U.A.
- Perimetro dell'agglomerato ASI
- Zona D1e - industriale esistente  
Zona Industriale ASI (aree soggette alle N.d.A. del P.T.R. ASI)
- Zona D2p - Zone produttive/commerciali di progetto
- Zona agricola di preminente valore paesaggistico
- Zona agricola ordinaria
- Zona agricola di valore strategico legata alle produzioni tipiche di qualità
- Zona agricola periurbana
- Zona He - Zone turistico ricettive esistenti
- Zona Hp - Zone turistico-sportive di progetto
- Zona "Fp" - Attrezzature di interesse generale  
Fp1 - Archeologia Industriale (ex Carriera)  
Fp2 - Parco Archeologico
- Residui di piano

- Parte del territorio destinata ad attrezzature e impianti di interesse generale  
Spazi per la gestione delle emergenze
- Impianto cimiteriale
- Strade di progetto

**STANDARD ESISTENTI E DI PROGETTO - D.M. 1444/68**

- ESISTENTI**
- Co - Aree per attrezzature di interesse comune (culturali, pubblici servizi, sociali, amministrative, religiose, ecc.)
- R - Aree per attrezzature di interesse comune (religiose)
- Sa - Aree per attrezzature di interesse comune (assistenza e sanitario)
- I - Aree per attrezzature (asili nido, scuole materne e scuole dell'obbligo)
- P - Aree per parcheggi
- Sp - Aree per spazi pubblici attrezzati (gioco e sport)
- V - Aree per spazi pubblici attrezzati (parco e verde attrezzato)
- DI PROGETTO**
- Co-Sa - Aree per attrezzature di interesse comune (culturali, pubblici servizi, sociali, amministrative, assistenziali e sanitarie, ecc.)
- P - Aree per parcheggi
- Sp - Aree per spazi pubblici attrezzati (gioco e sport)
- V - Aree per spazi pubblici attrezzati (parco e verde attrezzato)

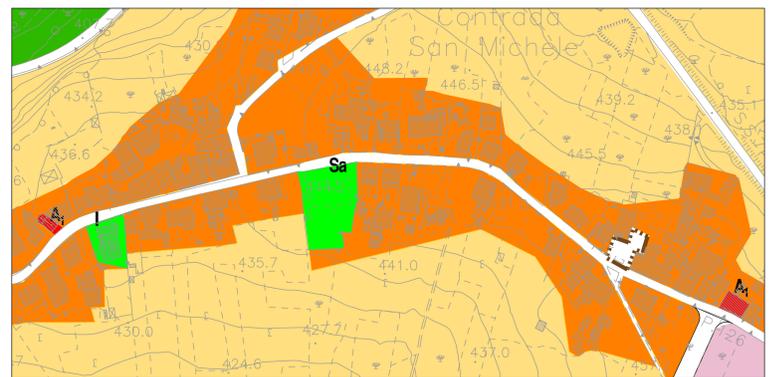

STRALCIO 1:2000 - FRAZIONE SAN MICHELE