


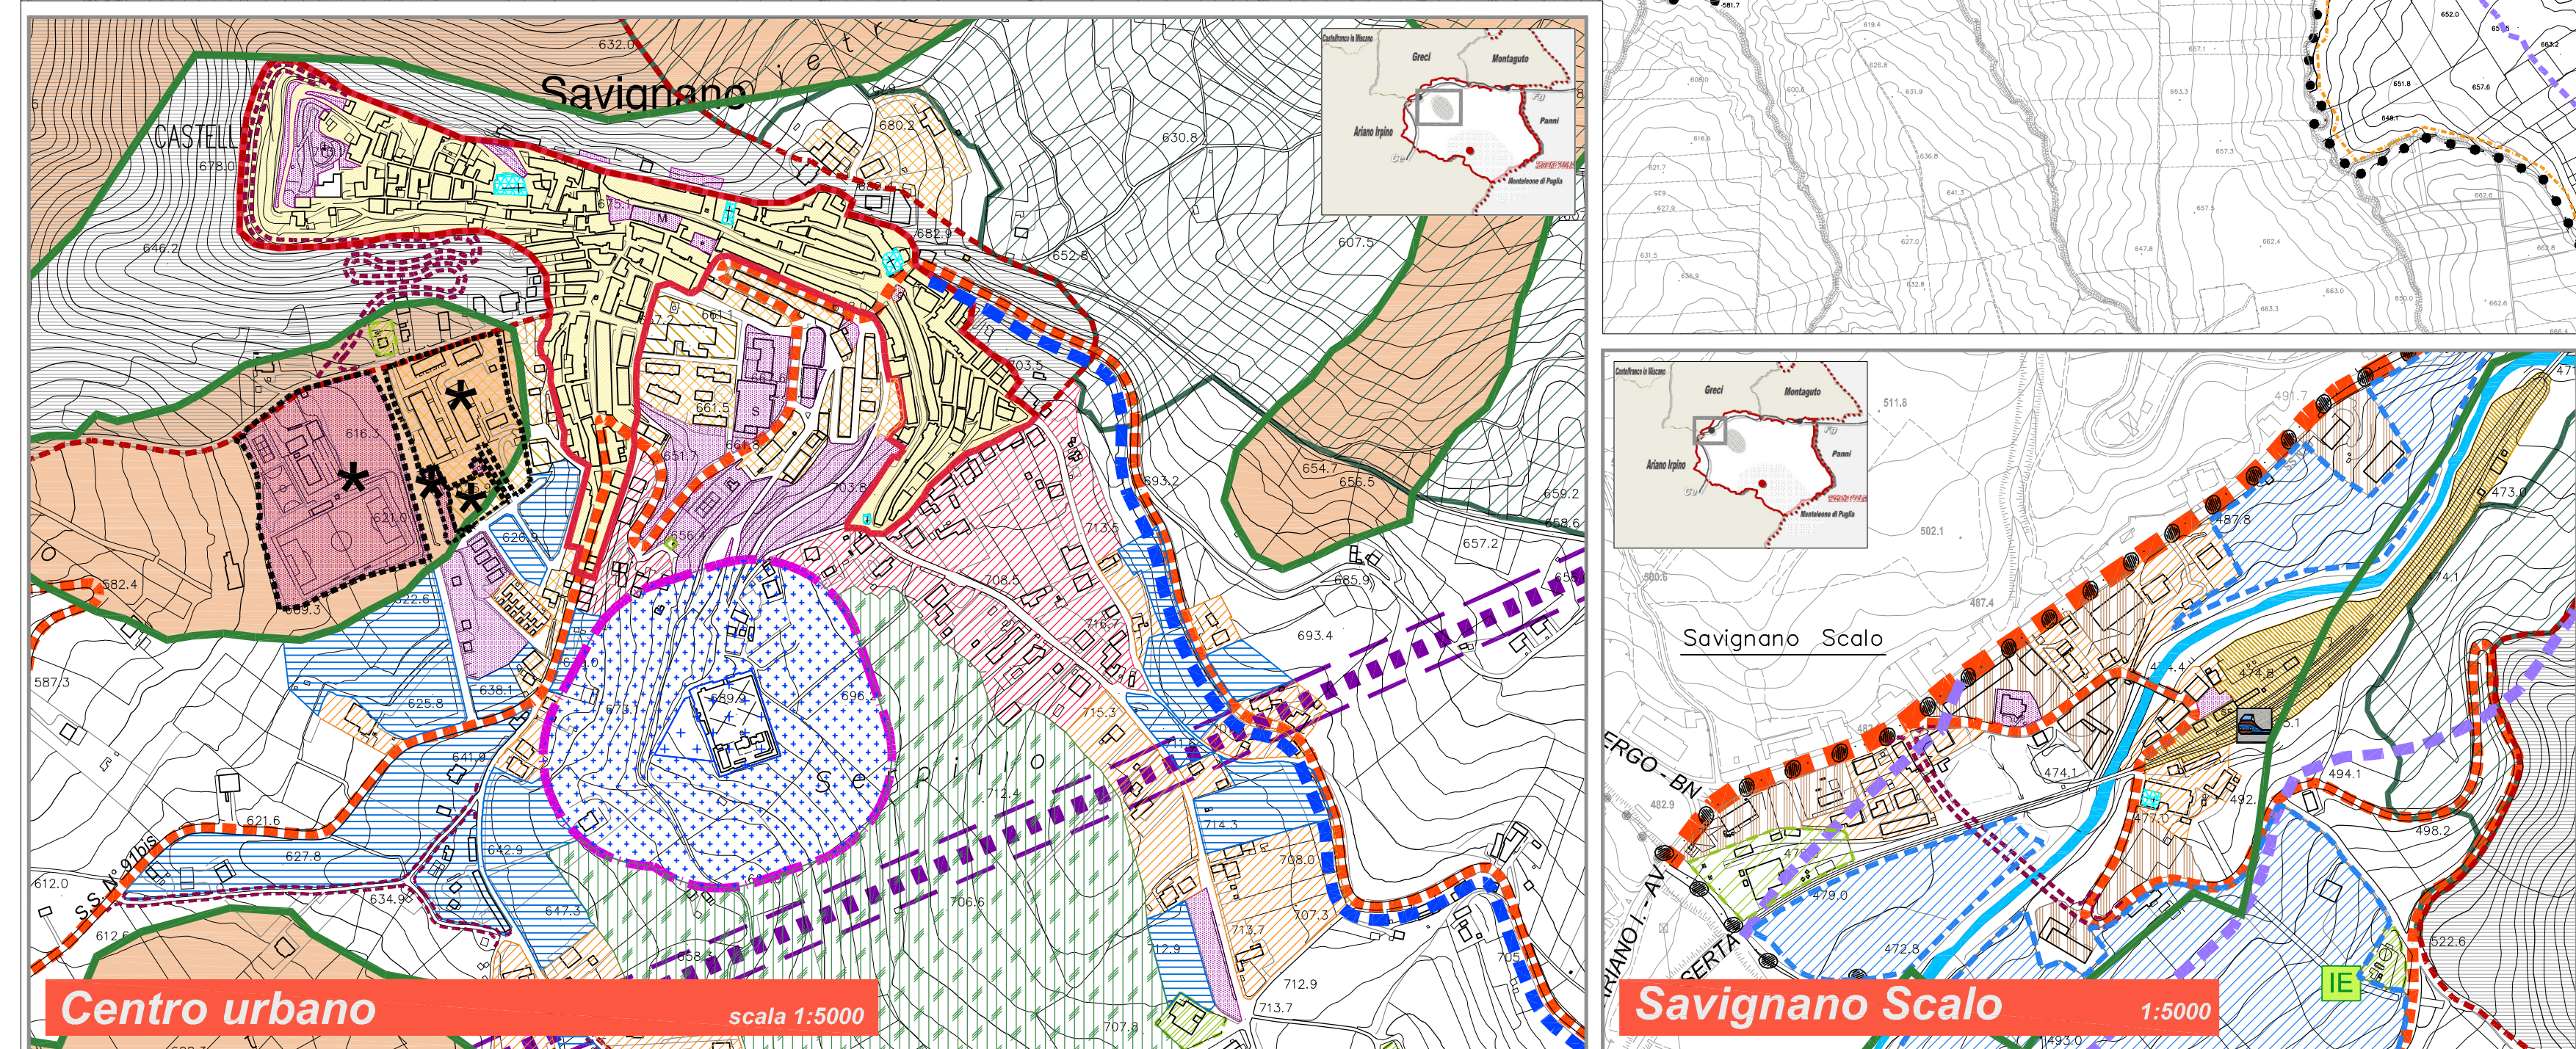

- Aree non trasformabili (cfr. TAV. P.06 - QUADRANTE C1 del PTCP)

* Integrato a seguito del Provvedimento del Presidente della PROVINCIA DI AVELLINO - (cfr. Prov. Pres. n. 91 del 13.10.2016)