



Comune di Foglianise

Provincia di Benevento

PIANO URBANISTICO COMUNALE

PUC

PRELIMINARE DI PIANO

EG 02

Vincoli e Tutele Sovraordinate

Il PROGETTISTA
Prof. Arch. Alessandro Dal Piaz


Il R.U.P.
Geom. Cosimo Mazzone

Il Sindaco
Giuseppe Tommaselli

VISTI E APPROVAZIONI


MAGGIO 2021

N

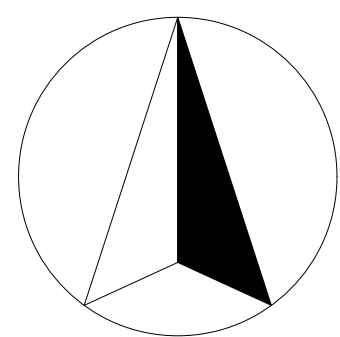


LEGENDA ACRONIMI


P.T.P. - PIANO TERRITORIALE PAESISTICO-AMBITO II
P.S.A.I. - PIANO STRALCIO PER L'ASSETTO IDROGEOLOGICO-RISCHIO FRANA
P.R.T. - PARCO REGIONALE DEL TABURNO-CAMPOSAURO
P.T.C.P. - PIANO TERRITORIALE DI COORDINAMENTO PROVINCIALE

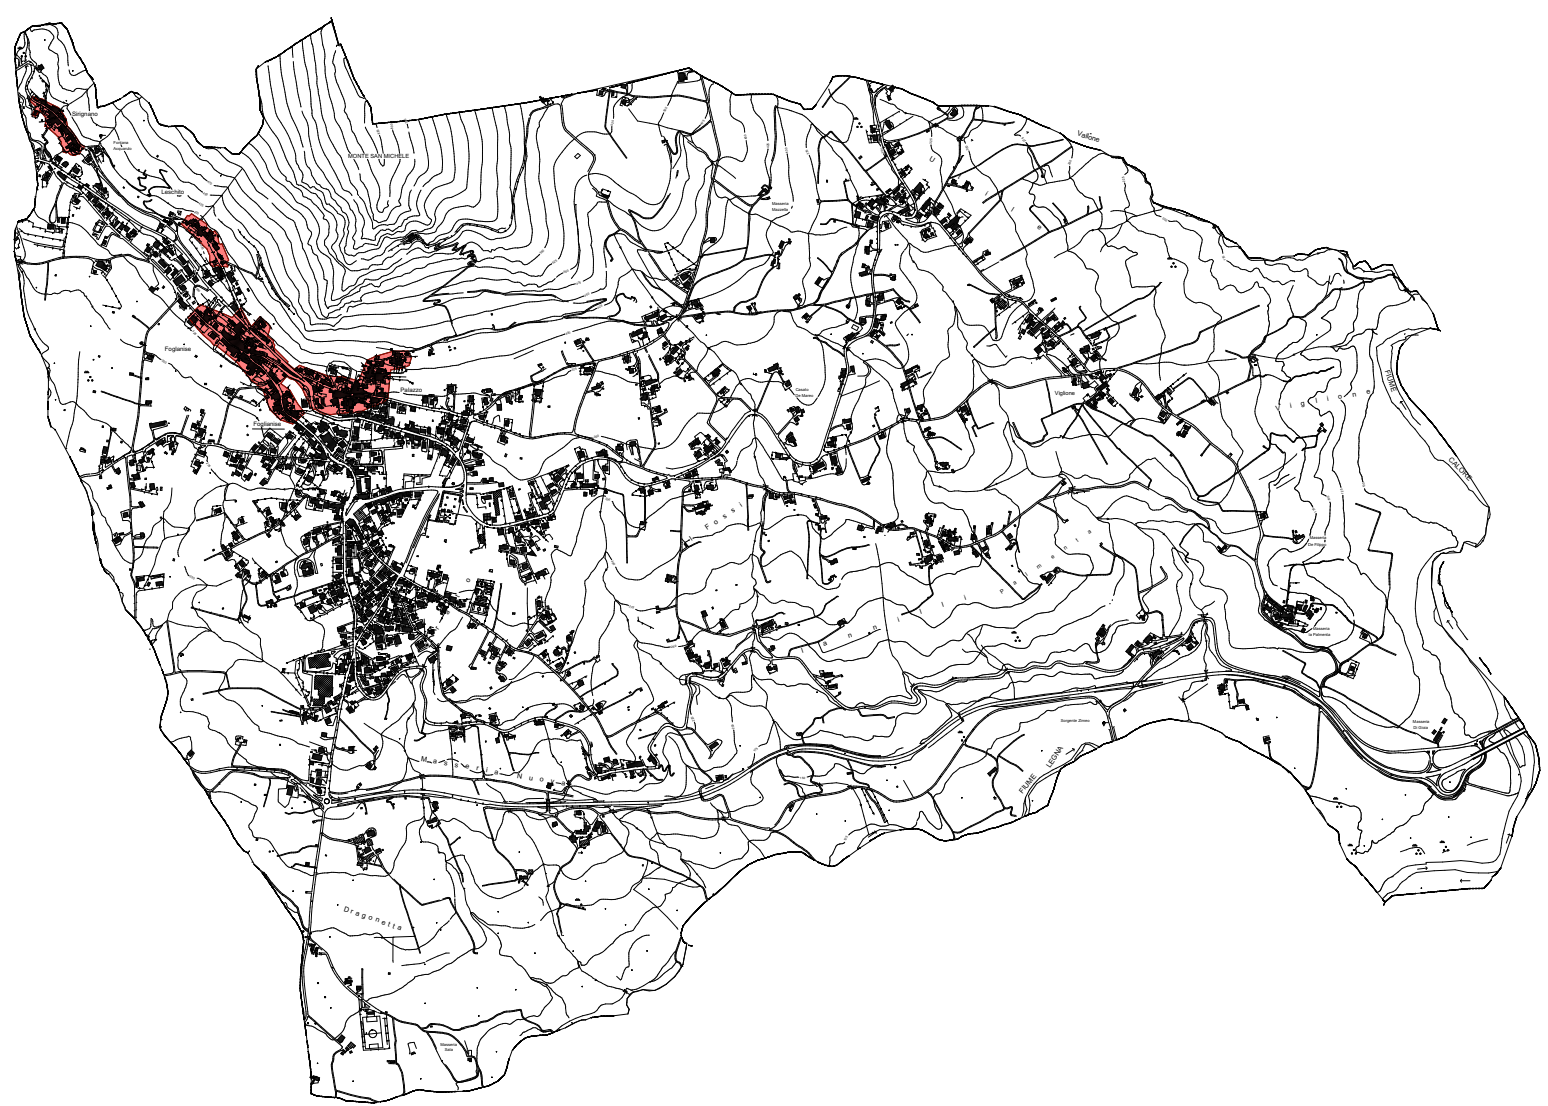


TESSUTO INSEDIATIVO STORICO

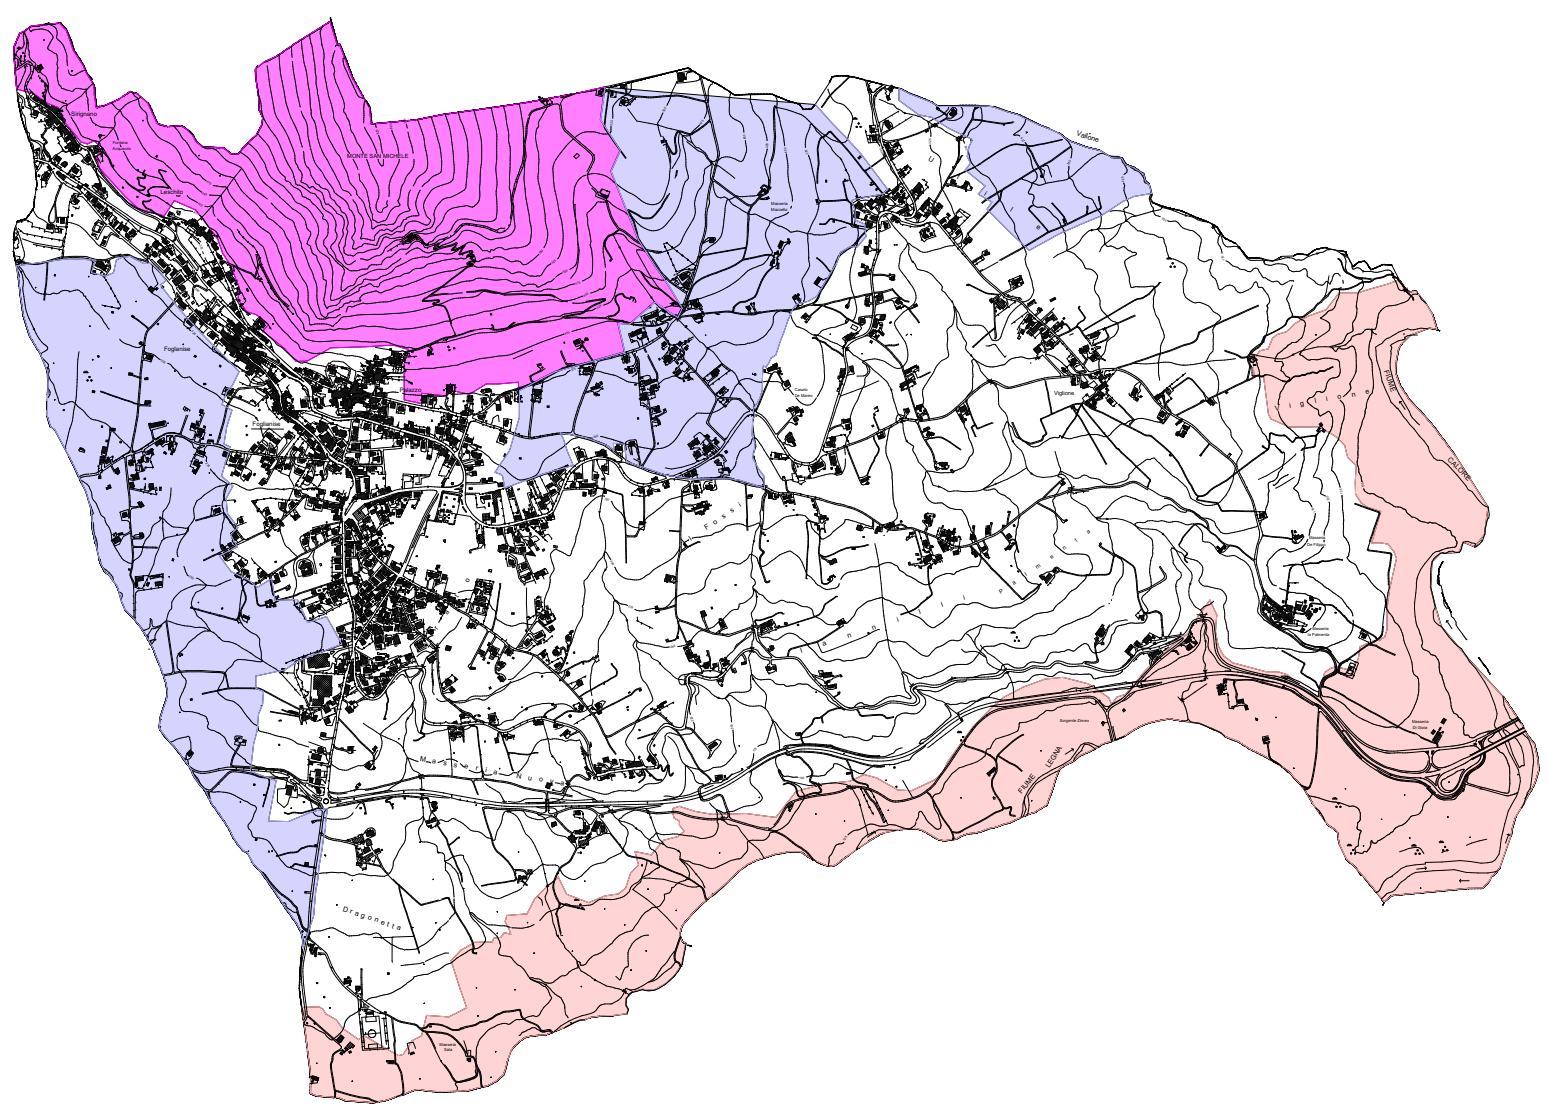


P.T.P. - ZONA DI CONSERVAZIONE INTEGRALE (C.I.)
P.T.P. - ZONA DI CONSERVAZIONE INTEGRATA DEL PAESAGGIO FLUVIALE (C.I.F.)
P.T.P. - ZONA DI CONSERVAZIONE INTEGRATA DEL PAESAGGIO DI PENDICE MONTANA E COLLINARE (C.I.P.)

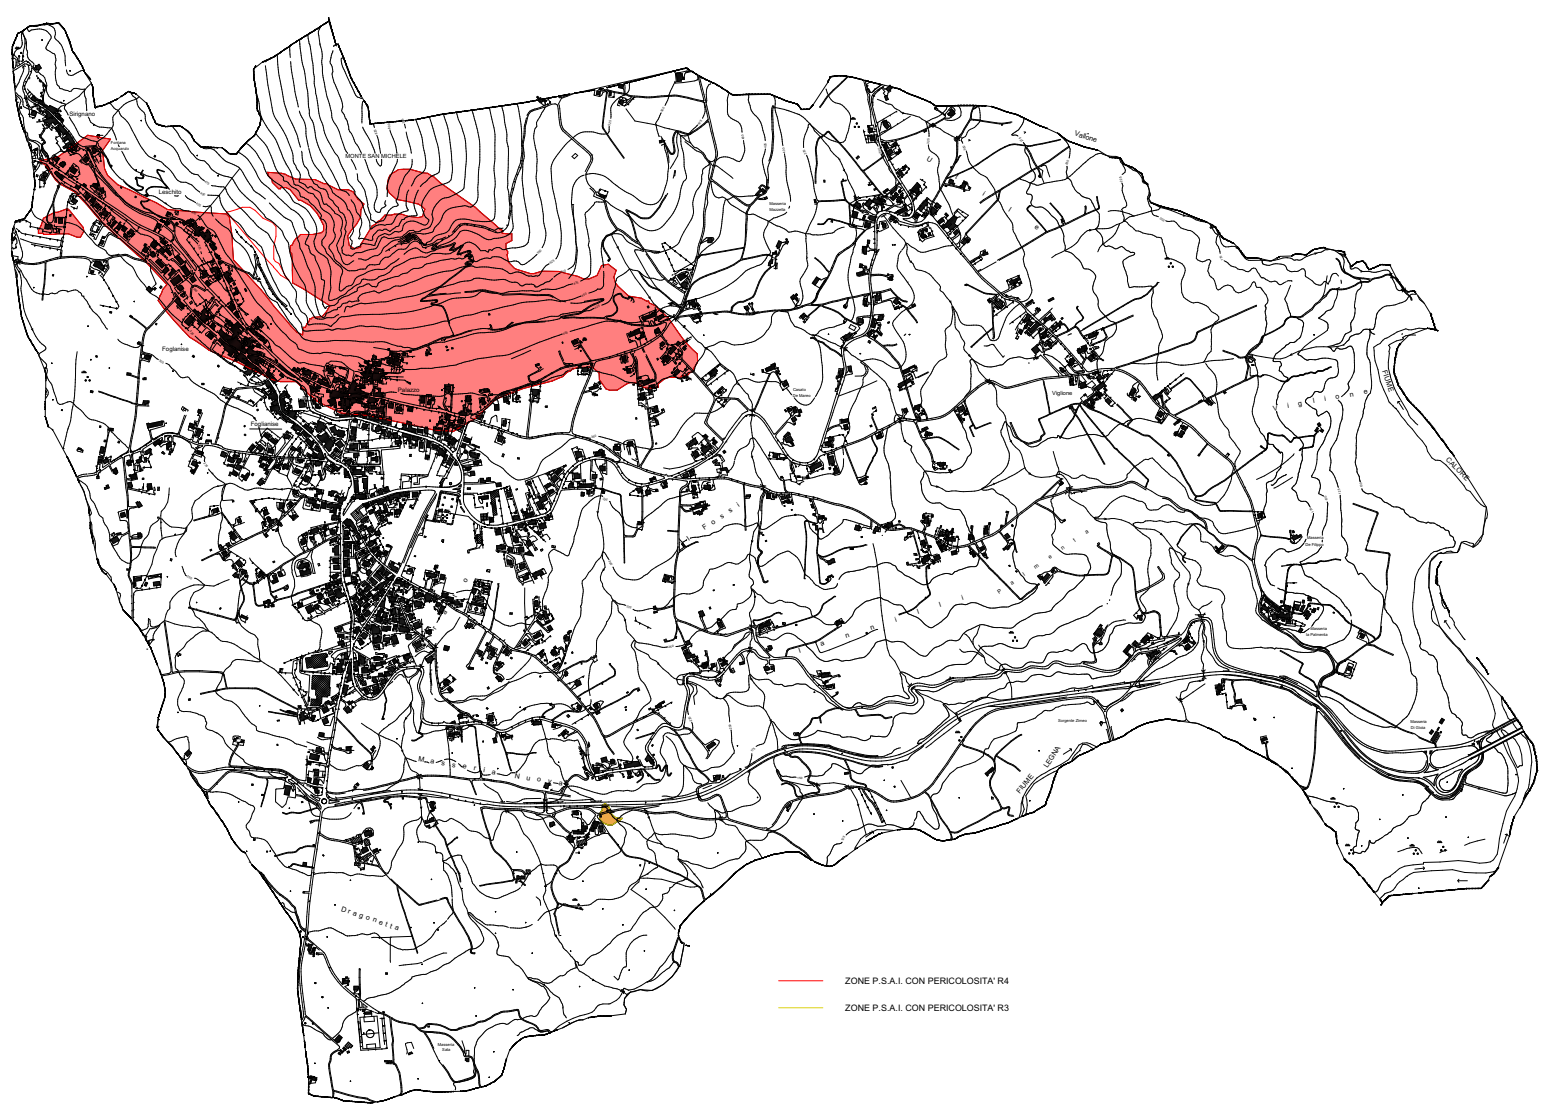


P.S.A.I. - AREA A RISCHIO MOLTO ELEVATO (R4)
P.S.A.I. - AREA A RISCHIO ELEVATO (R3)

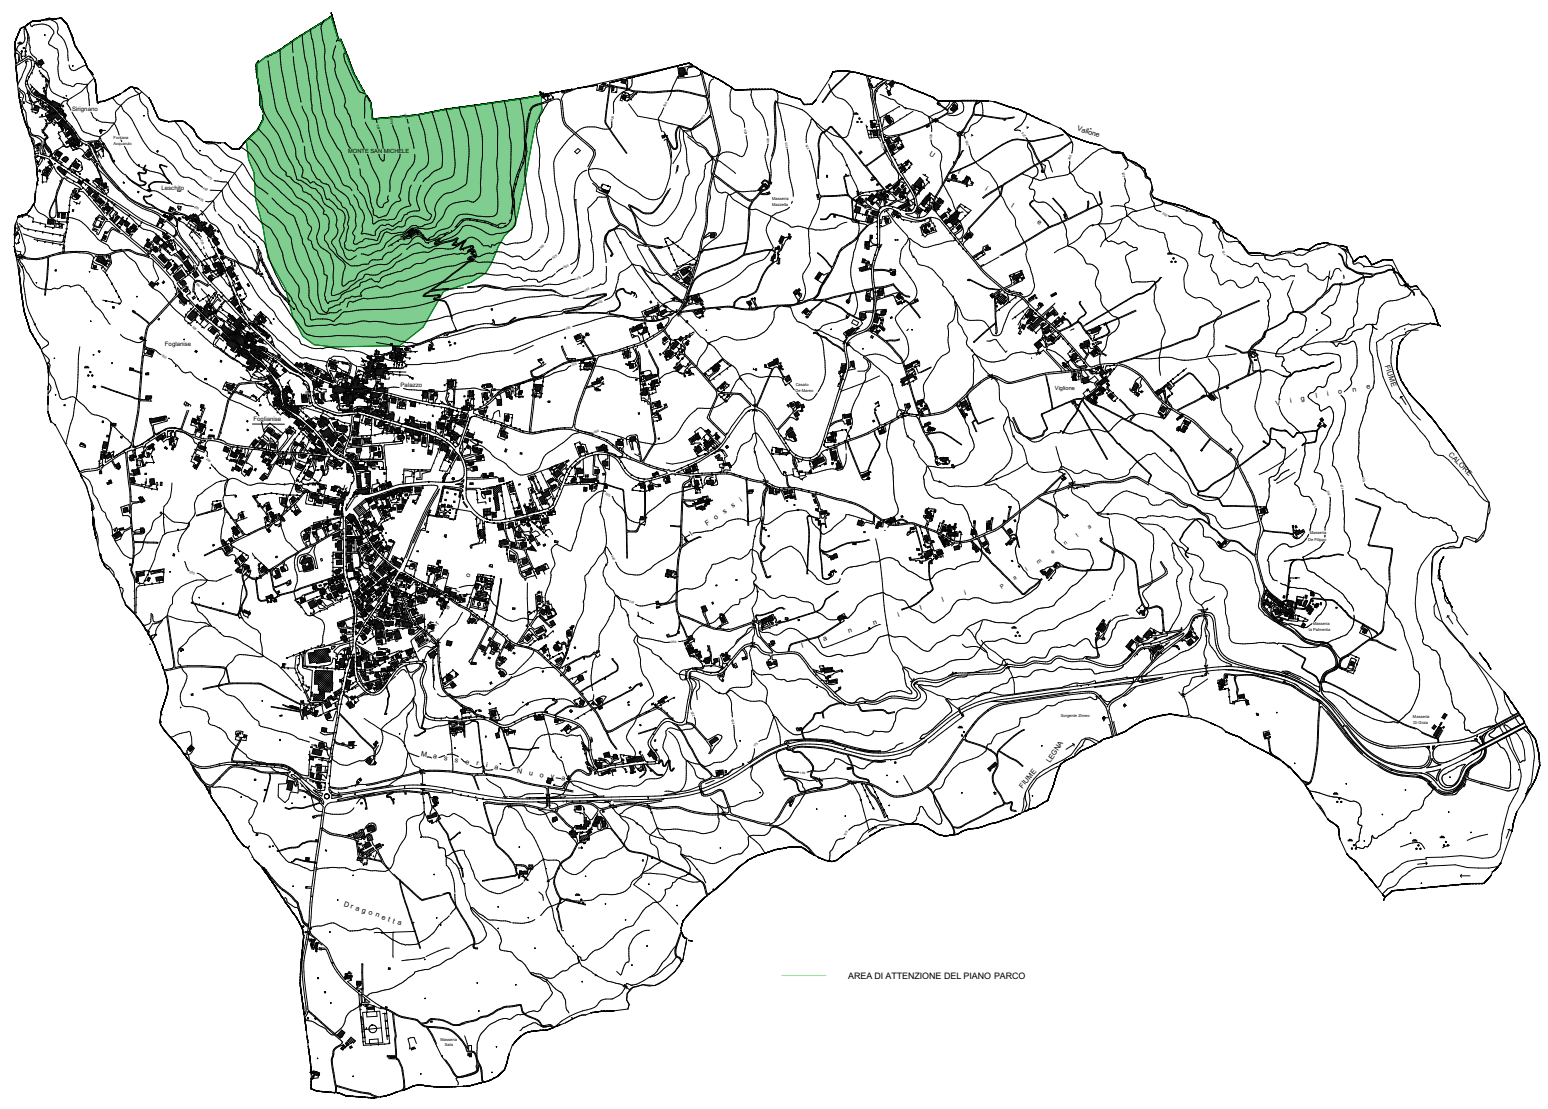


P.R.T. - AREA DI RISERVA GENERALE ORIENTATA E DI PROTEZIONE

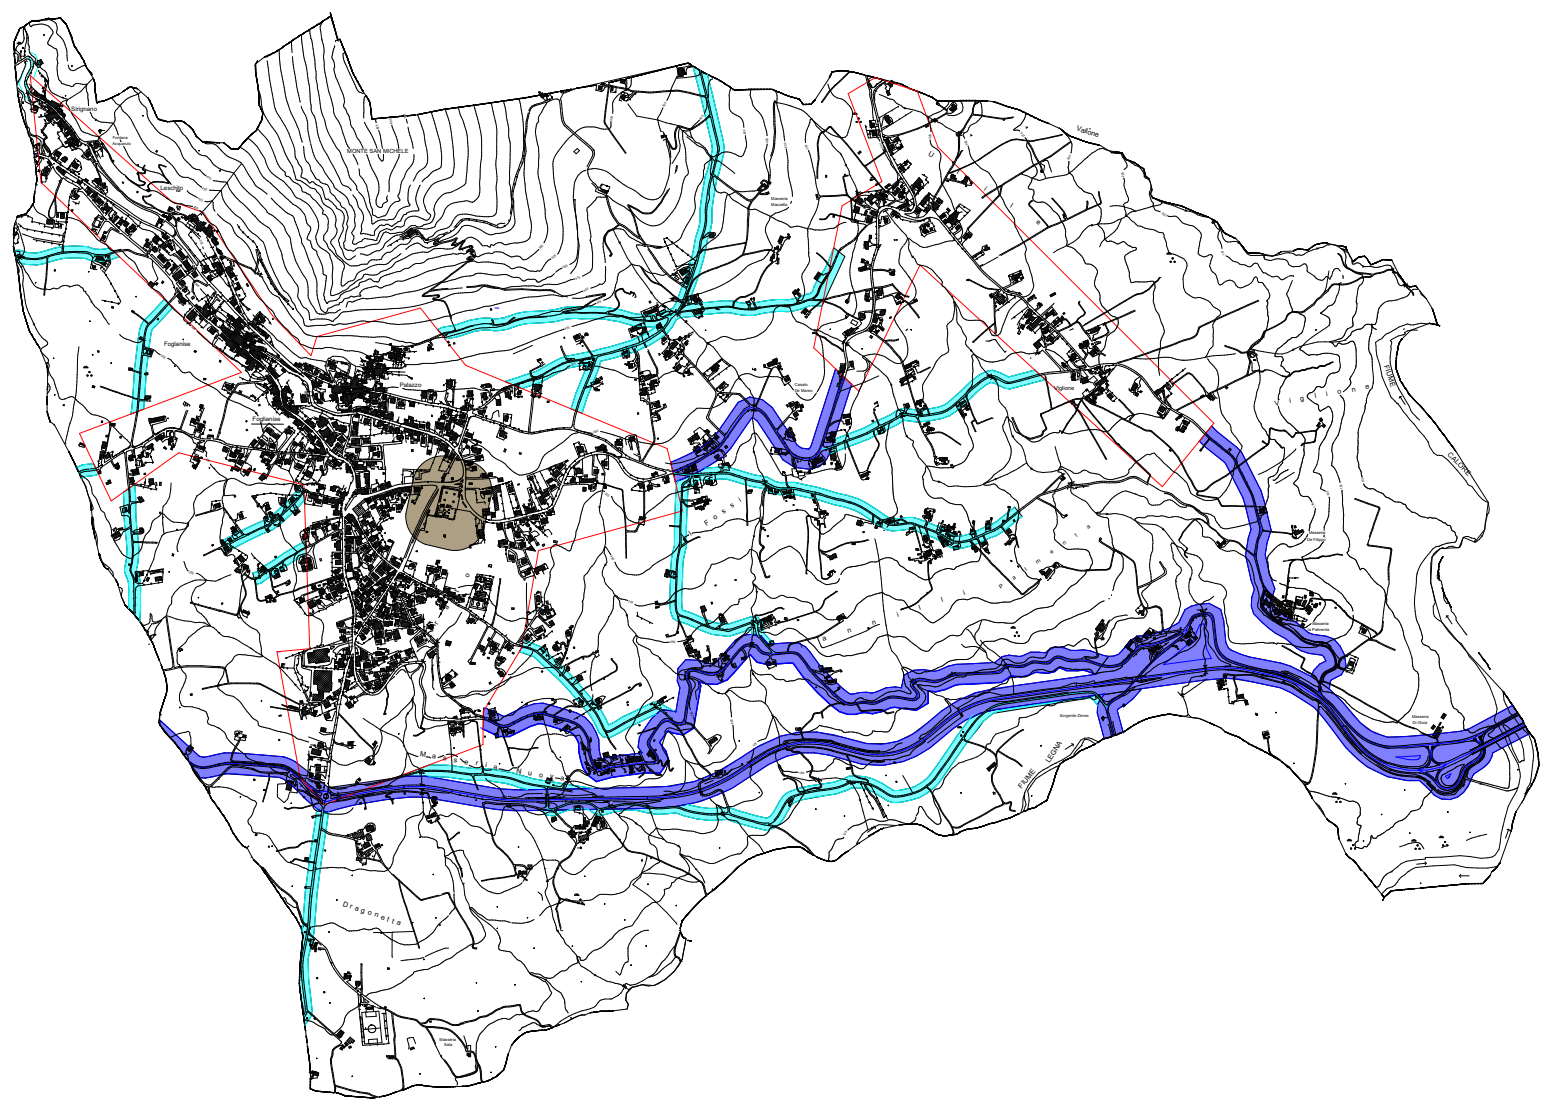


DELIMITAZIONE DEL CENTRO ABITATO (D.LGS 285/92 E 360/93)
AREA DI RISPETTO CIMITERIALE
VIABILITA' PROVINCIALE E RELATIVA FASCIA DI RISPETTO
VIABILITA' COMUNALE E RELATIVA FASCIA DI RISPETTO

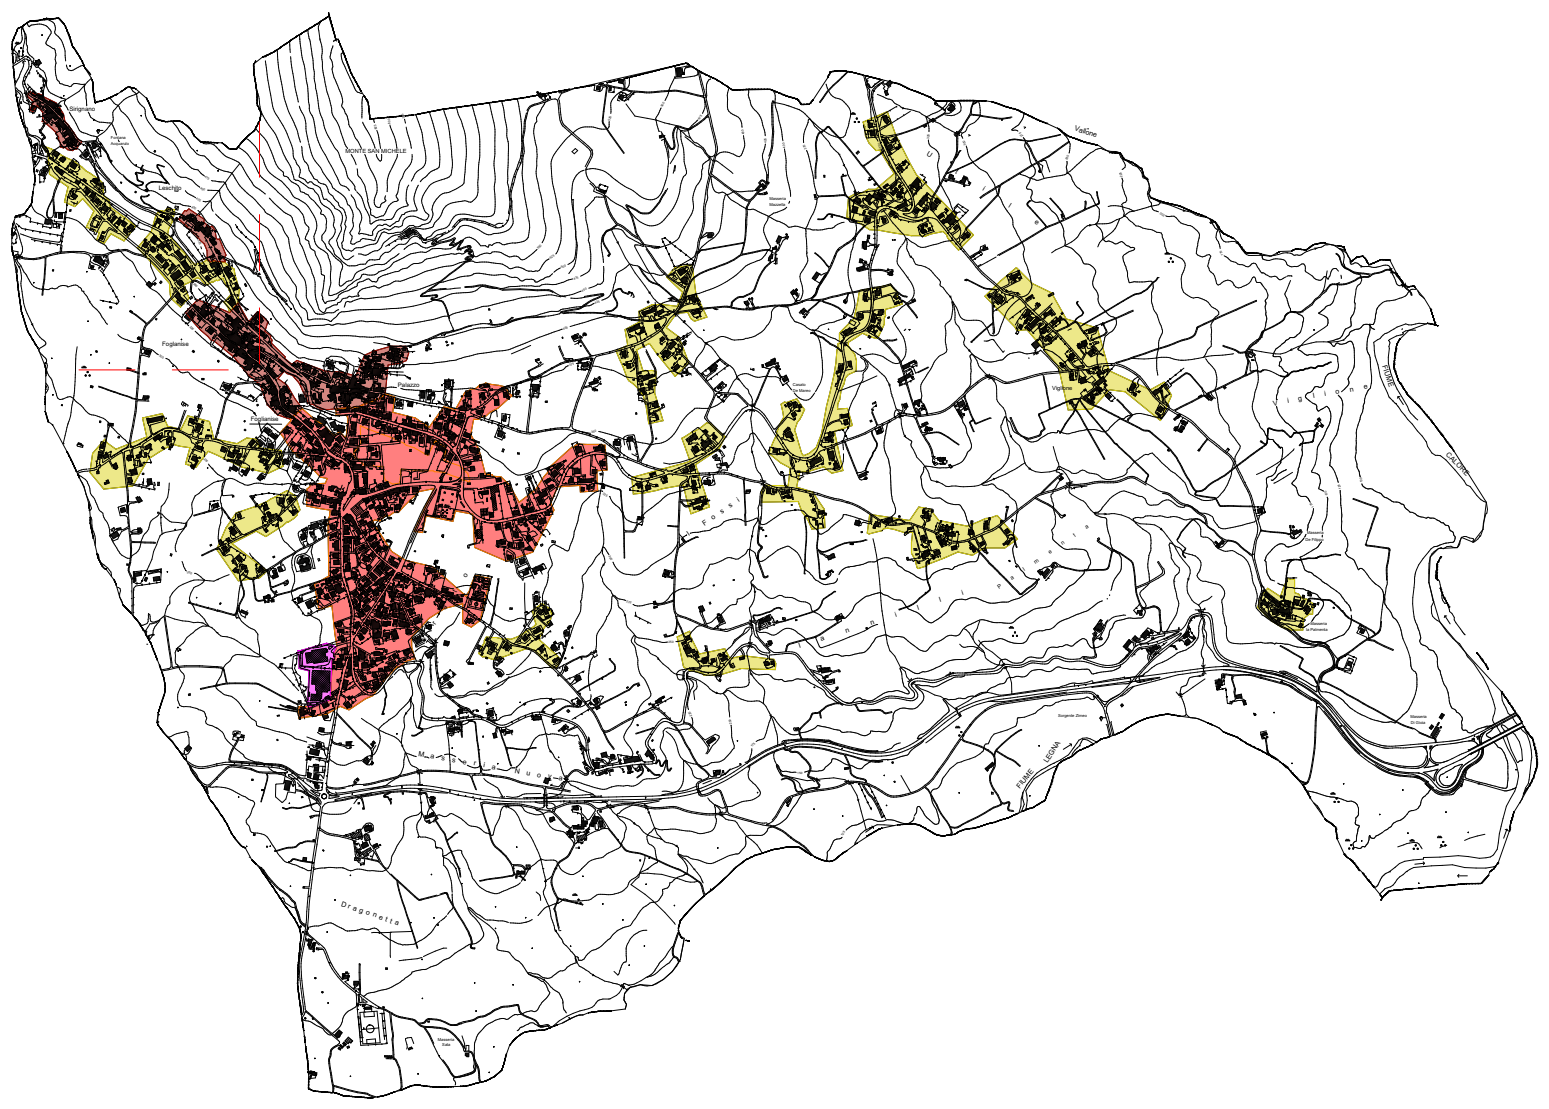

P.T.C.P. - TESSUTI URBANI STORICI
P.T.C.P. - TESSUTI URBANI DI RECENTE EDIFICAZIONE
P.T.C.P. - INSEDIAMENTI EDILIZI IN AREE RURALI
P.T.C.P. - INSEDIAMENTI EDILIZI IN AREE INDUSTRIALI
P.T.C.P. - AREA DI ATTENZIONE

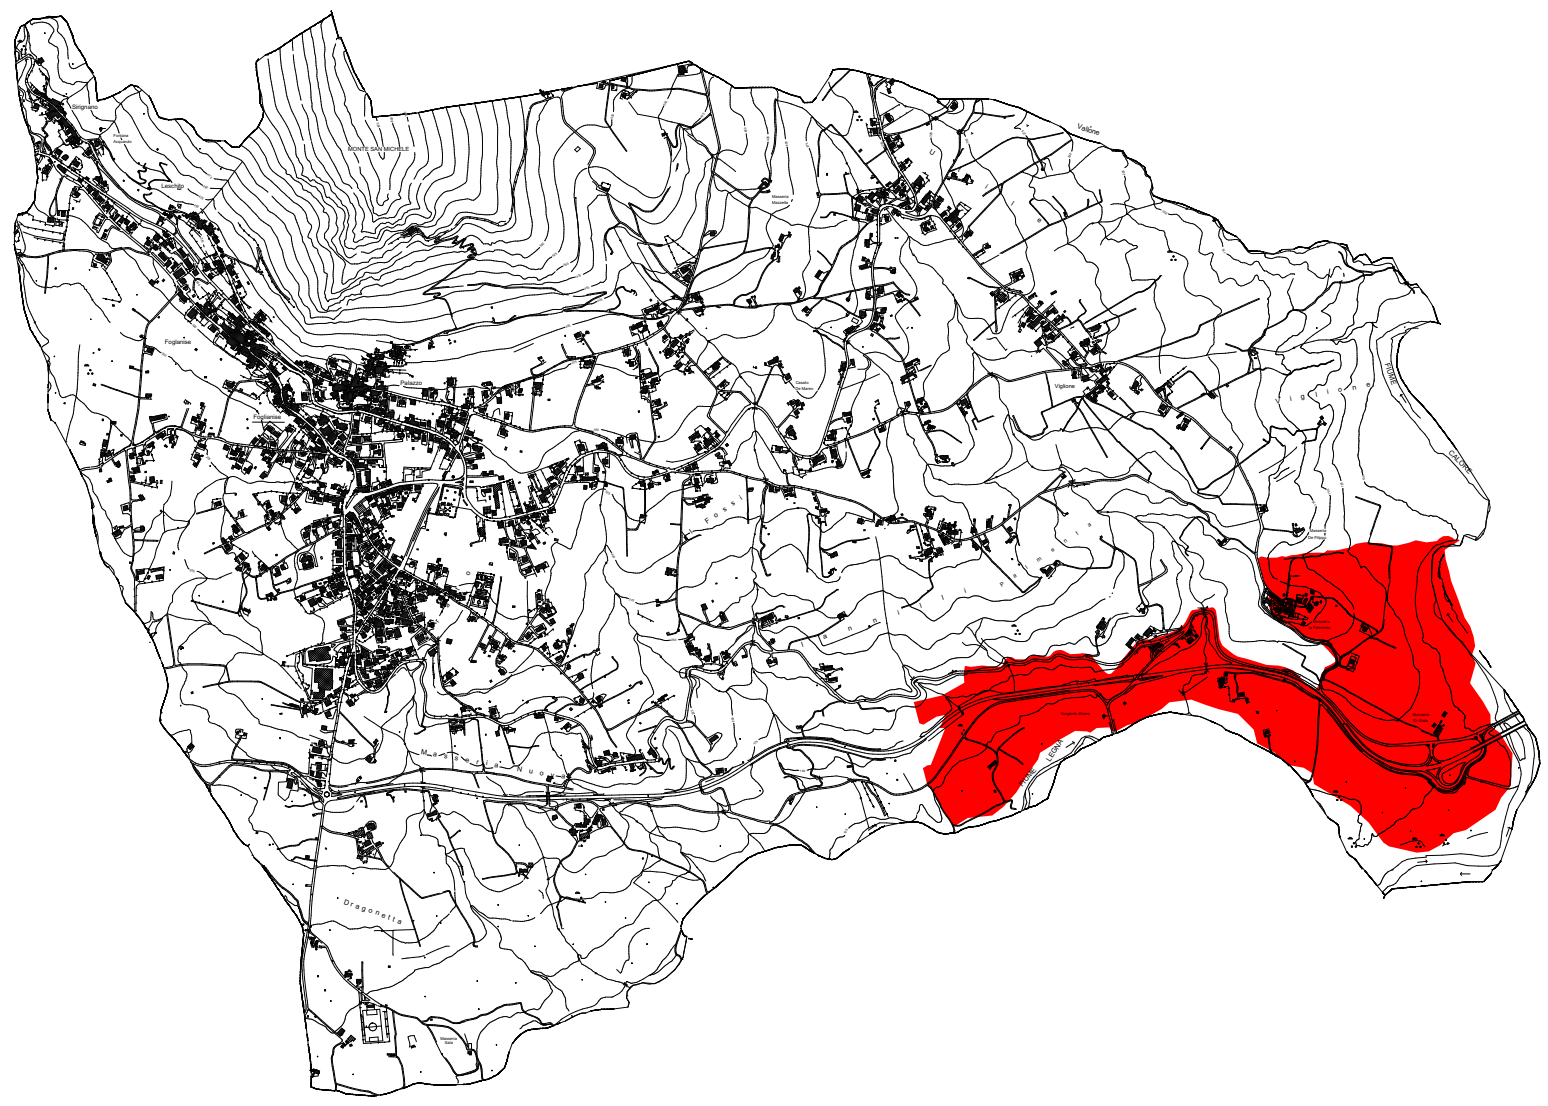


AREA SOTTOPOSTA A VINCOLO ARCHEOLOGICO

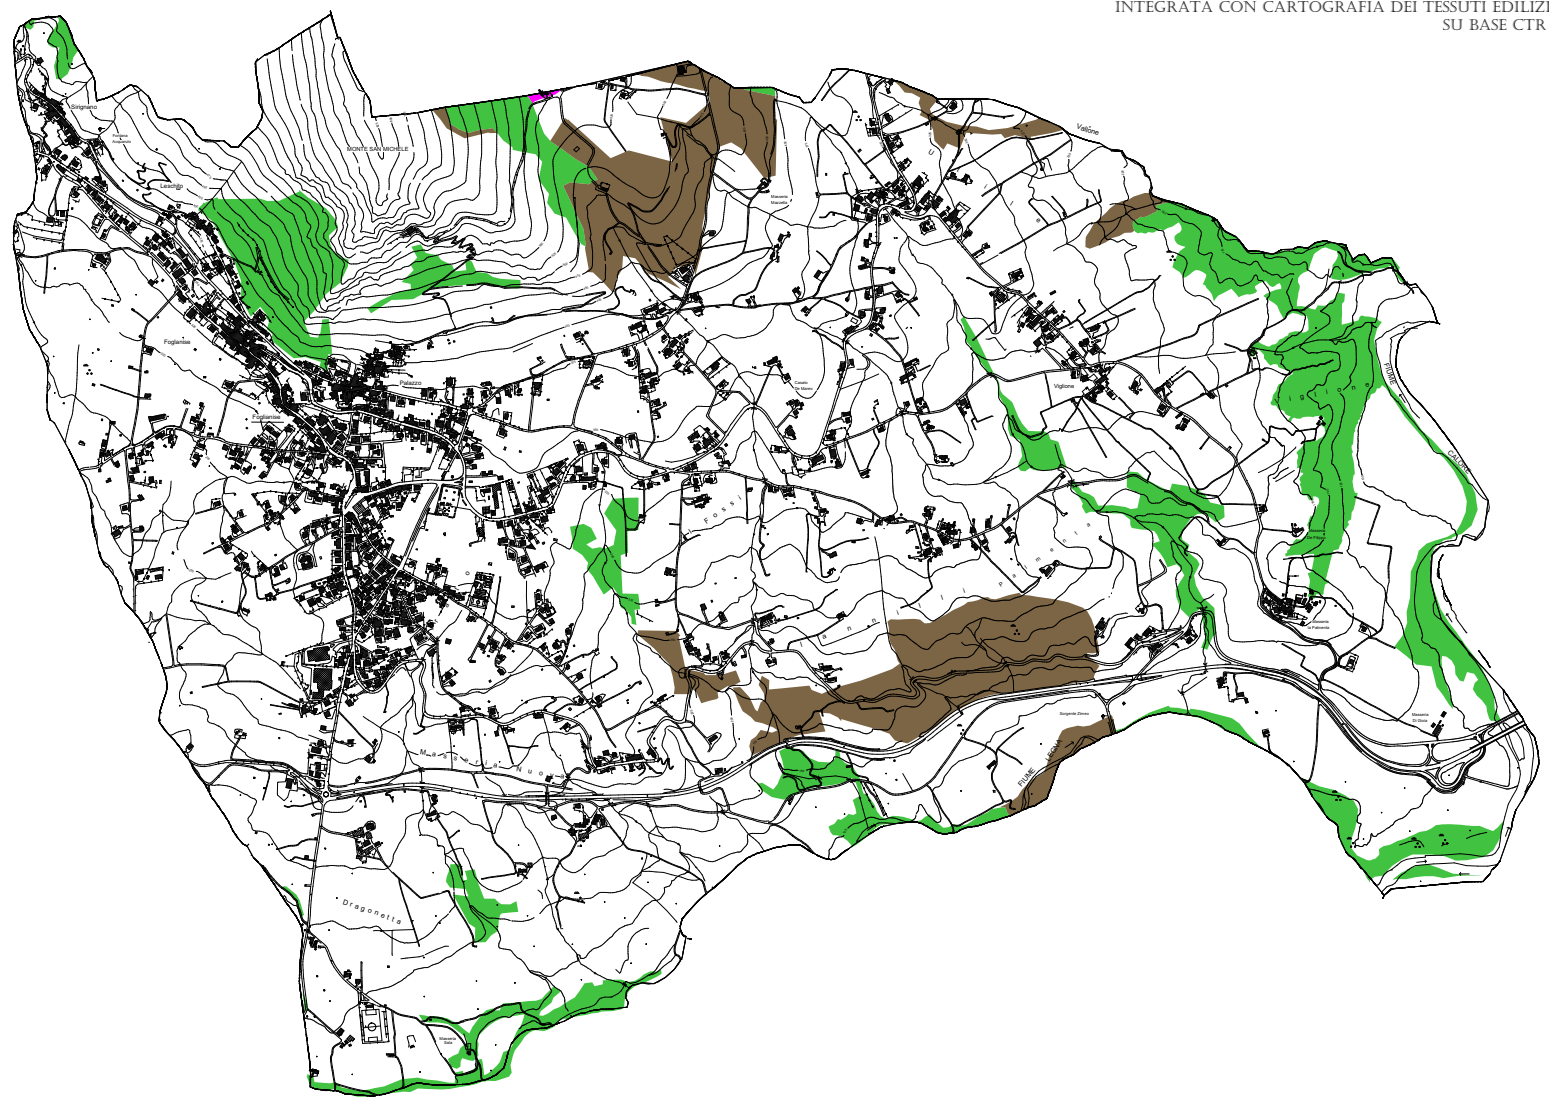

CARTA USO DEL SUOLO - BOSCHI E CESPUGLIETI/ARBUSTETI

(5.1) Boschi di latifoglie 102 Ha
(6.2) Cespuglieti e arbusteti 66 Ha

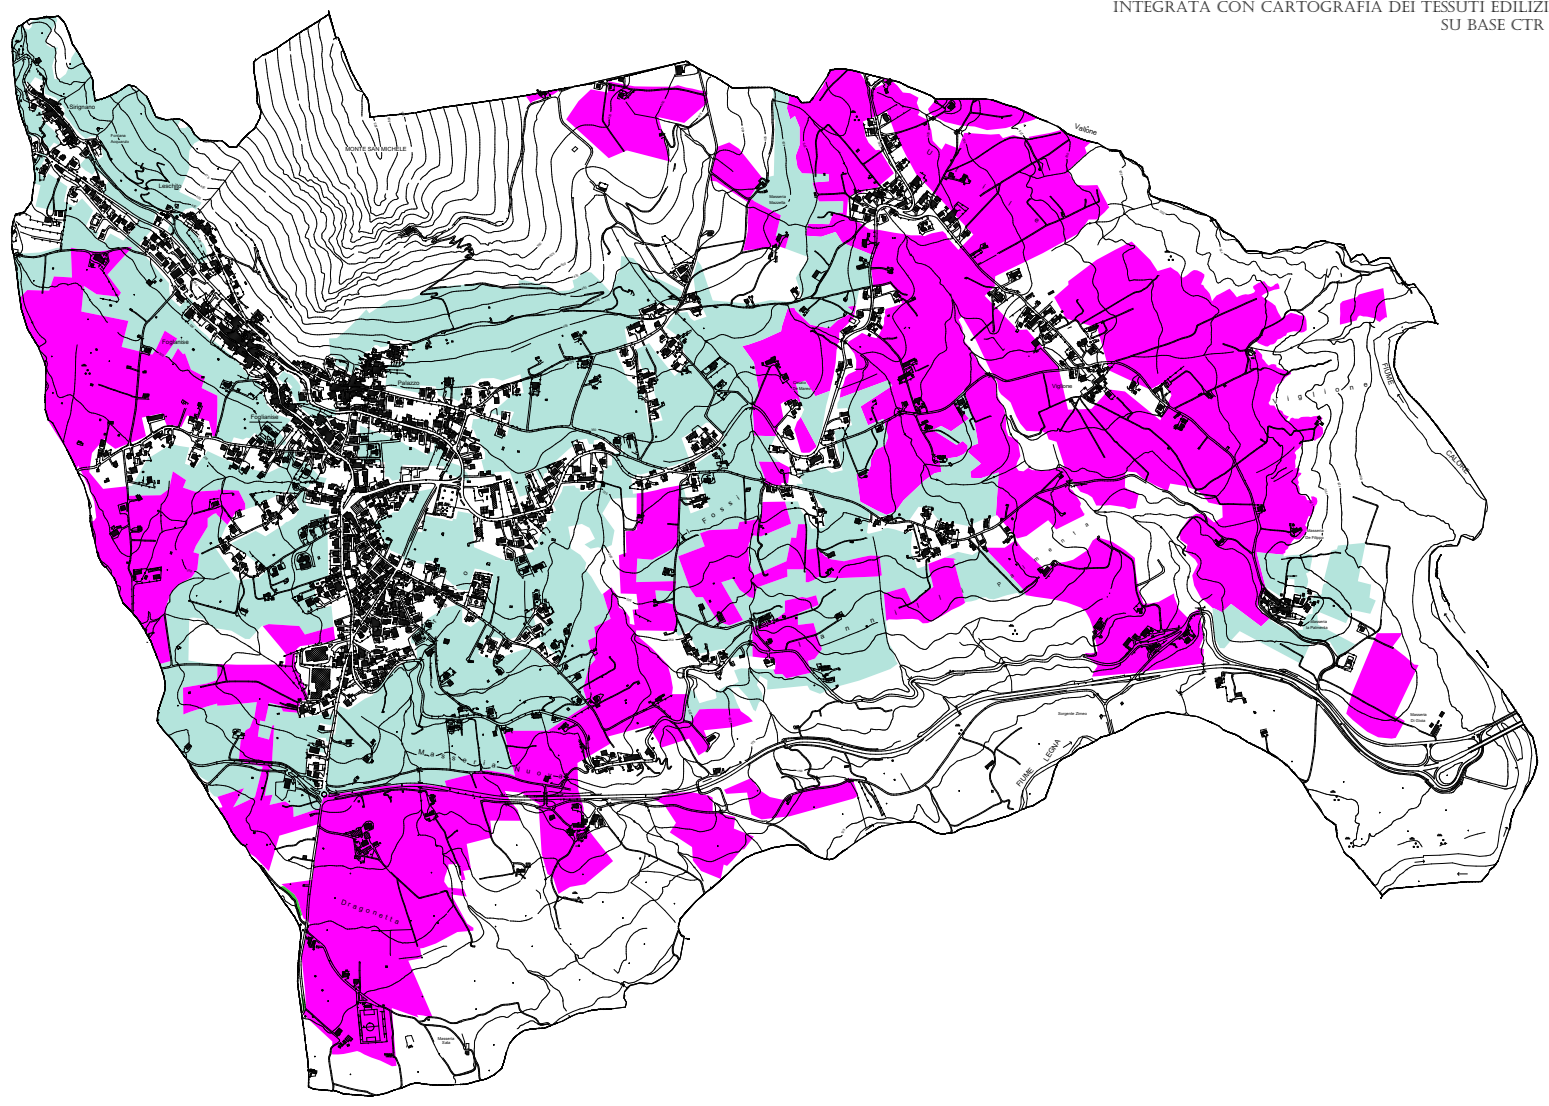

CARTA USO DEL SUOLO - VIGNETI, OLIVETI E FRUTTETI

(2.1) Vigneti 331 Ha
(2.2) Frutteti e frutti minori 0,01 Ha
(2.3) Oliveti 266 Ha