


- LEGENDA**
- ● ● Limite comunale
 - Limite provinciale - regionale
- SISTEMA INSEDIATIVO**
- Zona A - Conservazione del centro storico (art. 2 D.M. 1444/88)
 - Zona Br - Restituzione e riqualificazione del tessuto urbano consolidato
 - Zona B1 - Restituzione del tessuto urbano moderno
 - Zona B2 - Completamento del tessuto urbano moderno
 - Zona C1 - Integrazione del tessuto residenziale
 - Zona C2 - Espansione
 - Zona D1 - Produttiva già programmata
 - Zona D2 - Produttiva di nuova programmazione
 - Zona D3 - Produttiva per attività fluviali
 - Zona P - Piano Urbano e verde vivo
 - Zona T - Turistica
 - Zona T1 - Turistica alberghiera
 - Zona V - Verde privato - orti urbani
 - Zona Vo - Agricola ordinaria
 - Zona Es - Agricola di salvaguardia perurbana
 - Zona Ef - Agricola speciale di tutela del paesaggio fluviale
 - Zona Et - Agricola di tutela
 - Zona I - Insediamenti extraurbani sparsi
- ATTREZZATURE E SERVIZI (pubblici e privati)**
- Zona F1 - Attrezzature comunali pubbliche e di uso pubblico - standard urbanistici (D.M. n° 1444 / 1968)
 - Zona F2 - Attrezzature di interesse territoriale
 - Zona F3 - Attrezzature religiose (L.R. 5/3/1980 n° 9)
 - Zona F4 - Attrezzature private di interesse collettivo
 - Zona F5 - Attrezzature criteriari
 - Zona F6 - Attrezzature ecocompatibili e tecnologiche (dipartimenti, serbatoi isole ecologiche ecc.)
- LIMITAZIONI DI UTILIZZO**
- Fascia di rispetto digiunzione
 - Vincolo idrogeologico (Art.1 del R.D. 30.12.1923 n. 3267)
 - Fascia di rispetto fluviale ex L.R. 14/82 e s.m.l.
 - Fascia di rispetto fluviale ex art. 142 comma 1 lett. c. DLGS. n° 42/2004
 - Fascia di rispetto cimiteriale
- CARATTERIZZAZIONI TERRITORIALI**
- ZSC (Zona di Sviluppo Culturale) - Soggetta e alla valle del fiume Fortore
 - PT - Itinerari culturali Riggio Tristano Benvenuto - perimetrazione progetto - recupero e valorizzazione del complesso abbaziale S. Giovanni a Mazzocca
- SISTEMA DELLA MOBILITA'**
- Viabilità di progetto
 - Viabilità di potenziamento
- RETI ED IMPIANTI TECNOLOGICI**
- Elettrodotto
 - Aerogeneratori esistenti
 - Aerogeneratori di progetto

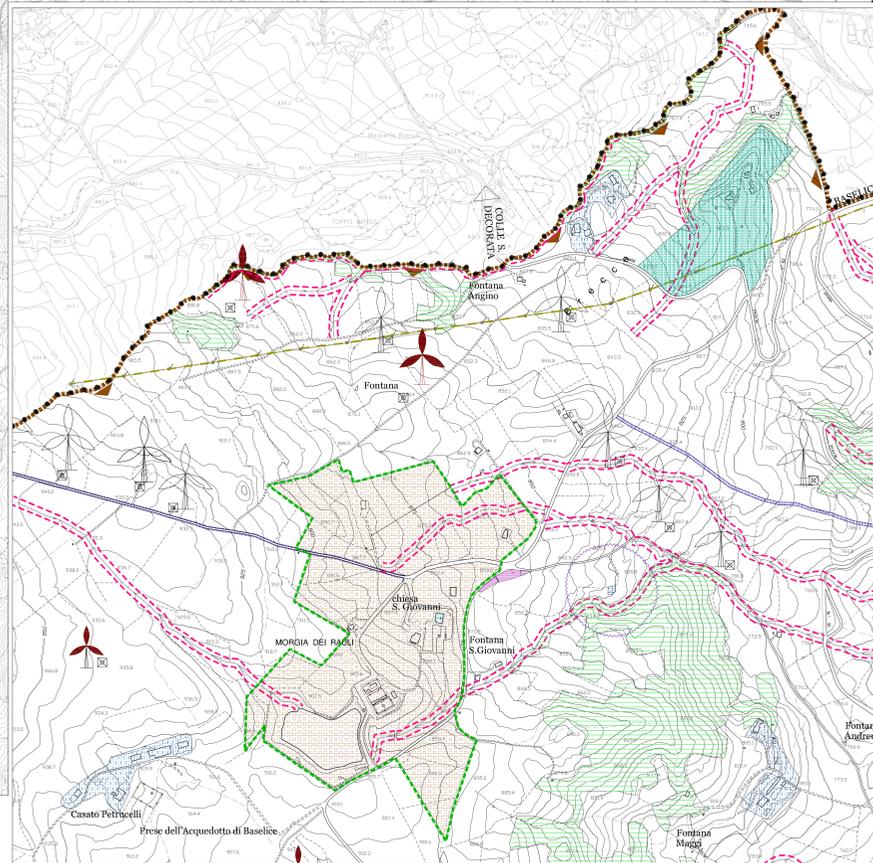

Comune di
FOIANO DI VAL FORTORE (Bn)

PUC

oggetto: **PIANO URBANISTICO COMUNALE**

(L.R. 18 del 2012/2004 e s.m.l. - Approvazione di Modifica n° 5 del 04/08/2012 - DMIC n° 51 del 08/08/2012)

PUC APPROVATO CON DELIB. DI C.C. N. 40 DEL 02/11/2023

L. BRANCO - avv. Giuseppe Antonio Ruggiero

1:25000 1:10000 1:5000 1:2000

DISPOSIZIONI STRUTTURALI
DISPOSIZIONI PROGRAMMATICHE
RELAZIONE ILLUSTRATIVA
NORME TECNICHE DI ATTUAZIONE
ATTI DI PROGRAMMAZIONE (API)
RAPPORTO AMBIENTALE
RELAZIONE DI SINTESI DEL RAPPORTO AMBIENTALE

AZIONAMENTO	SCALA	ALLEGATO
	P1.01	18*

PROGETTO URBANISTICO: Ing. ANTONIO PARRICELLI
 STUDIO ARCHITETTONICO: Ing. ANTONIO TOSCANI
 DIREZIONE ARCHITETTONICA: Ing. ANTONIO TOSCANI

PROGETTO: Ing. ANTONIO PARRICELLI
 AUT. P. C. CARRARO
 (MATERIA P. C. C. CARRARO)

2023

TERRITORIO COMUNALE scala 1:10000

LOCALITA' SAN GIOVANNI A MAZZOCCA scala 1:5000