

PUC

2023 COMUNE DI CASTELVENERE (BN)  
PIANO  
URBANISTICO  
COMUNALE

COMPONENTE PROGRAMMATICA/OPERATIVA  
QUADRO DELLA ZONAZIONE URBANISTICA  
ZONAZIONE URBANISTICA QUADRANTE AMBITO PETRARÀ  
ADEGUAMENTO L.R.C. N. 13/2022 E L.R.C. N.18/2022

TAV 8.4/23  
SCALA 1:2000




COMUNE DI CASTELVENERO

Sindaco  
Dott. Alessandro DI SANTO

RUP  
Ing. Roberto Cotugno

Progettista  
Arch. Vincenzo CARBONE


Collaborazione Urbanistica  
Ing. Gaetano DE NIGRIS

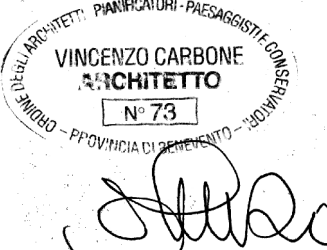



Scala 1:2000  
40 metri 0 20 100 200 metri

DATI INFORMATIVI  
RAPPRESENTAZIONE CARTOGRAFICA: UTM-WGS84  
SISTEMA DI RIFERIMENTO: WGS84  
FUSO ORARIO: Sistema Geografico Europeo Unificato  
DATUM: Ellissoide WGS84  
SISTEMA COORDINATO ETM 1989 - WGS 84  
LONGITUDINE: Riferito a Greenwich  
ALTEZZA: Riferito al livello medio del mare (Mareografo di Genova 1942)  
EQUIDISTANZA: Curve di livello: ordinare 2 m (per le curve topografiche 1 m)


QUADRO D'UNIONE

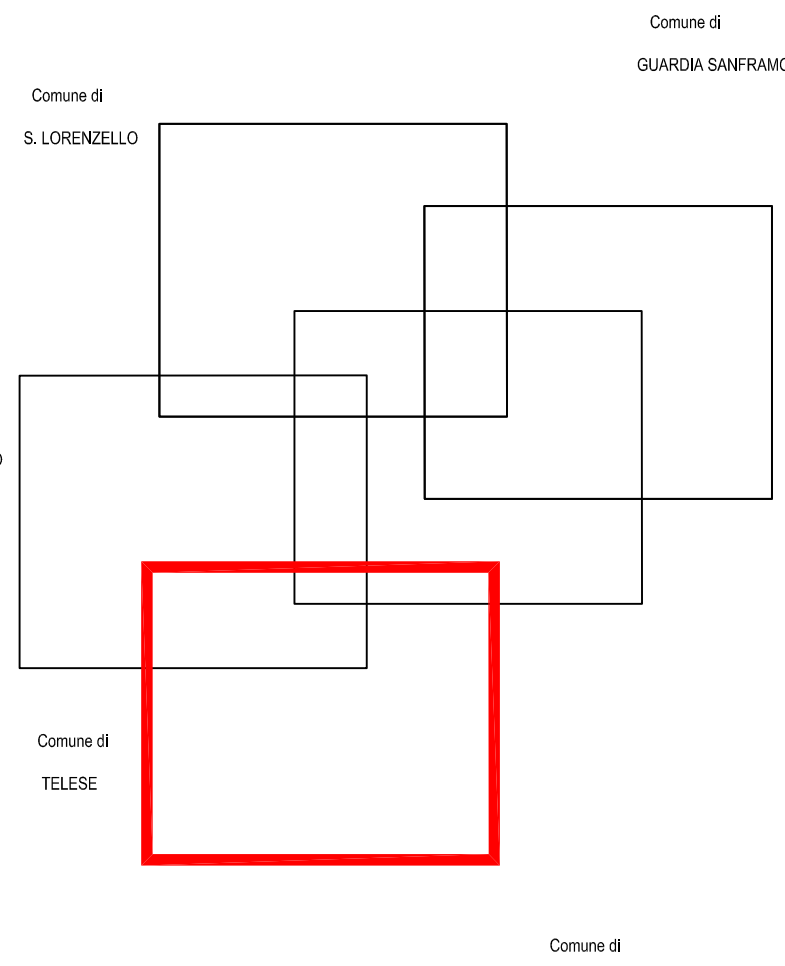


Ripresa Aerea 15 Settembre 2012  
Ricostruzione effettuata nel Giugno 2012

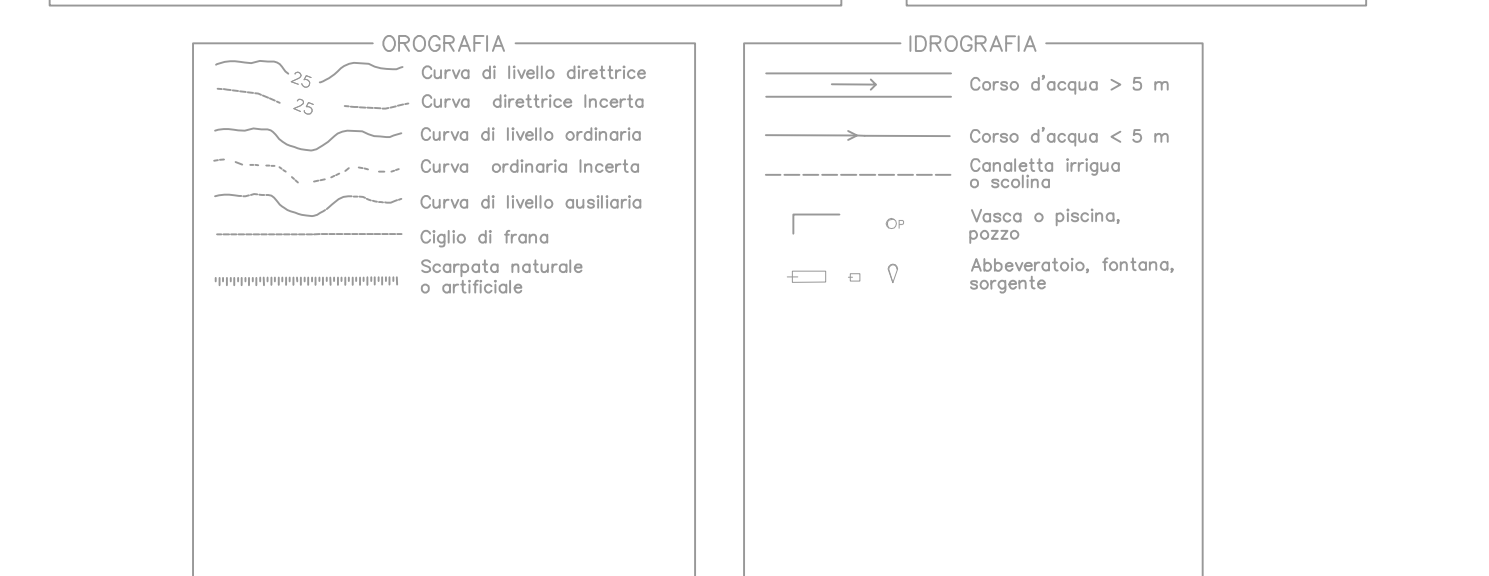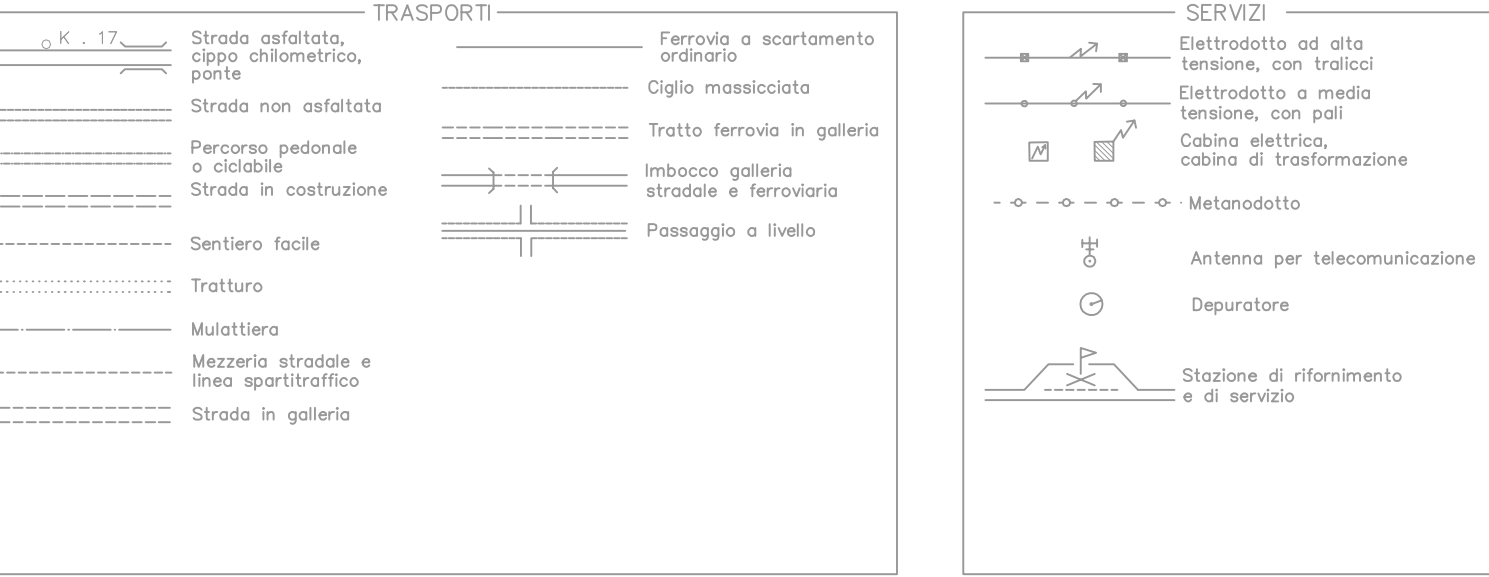

LEGENDA

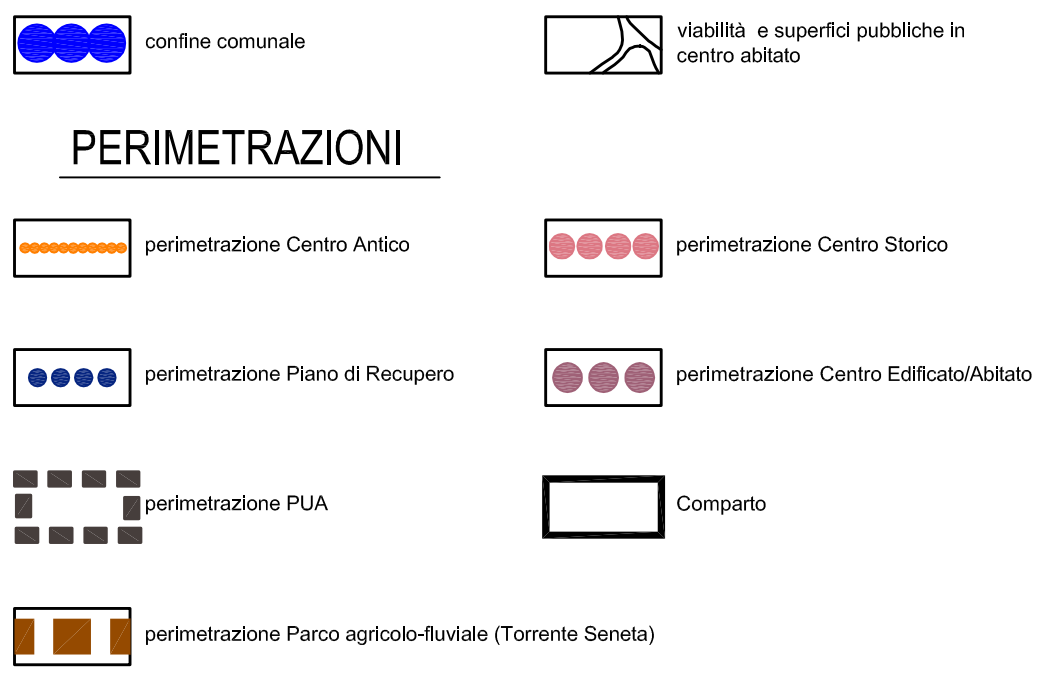


CONNESSIONI ECOLOGICHE LINEARI

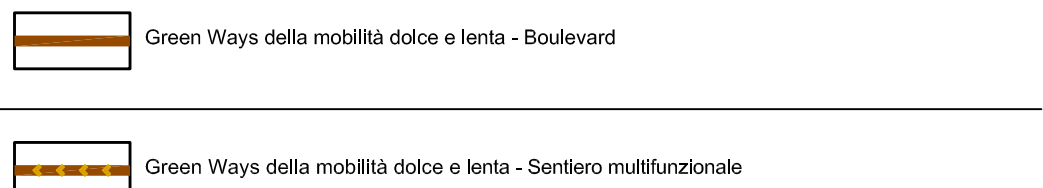


LEGENDA ZONE DI CUI AL D.M. 1444/68


COMPONENTE DEL SISTEMA INSEDIATIVO RESIDENZIALE  
ZTO A - annotta il processo formativo di nucleo insediativo partecipe dell'agglomerato urbano di interesse storico documentario

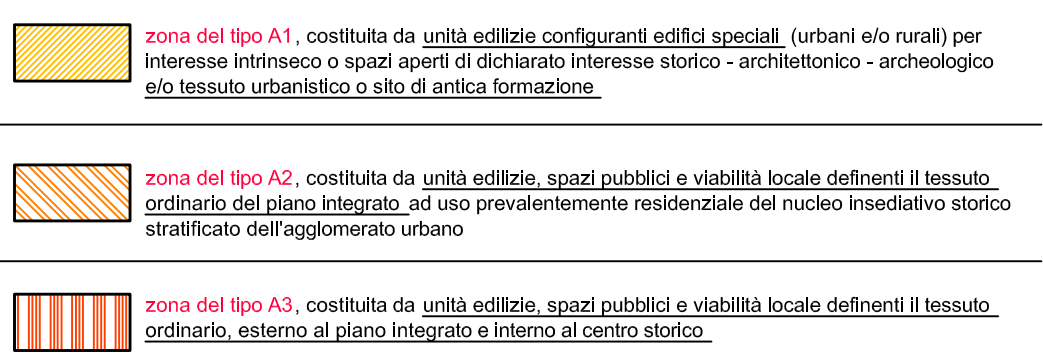


ZTO B

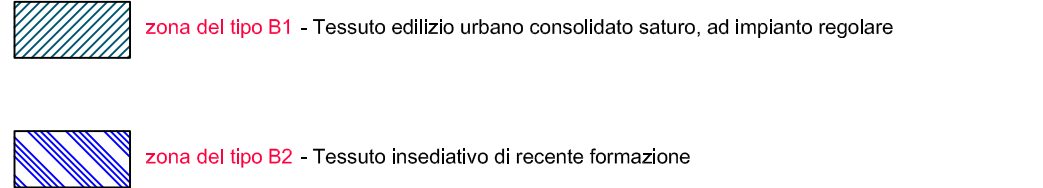

ZTO C

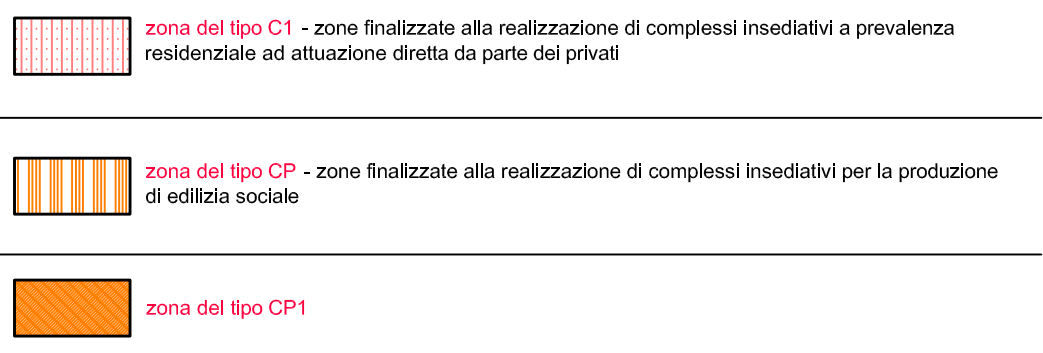


Aree della trasformazione e della modificazione

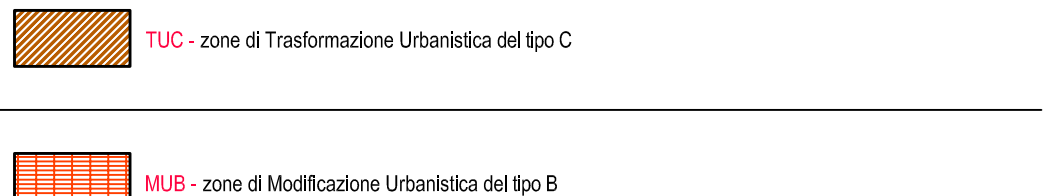


COMPONENTE DEL SISTEMA INSEDIATIVO DI TIPO PRODUTTIVO


ZTO D

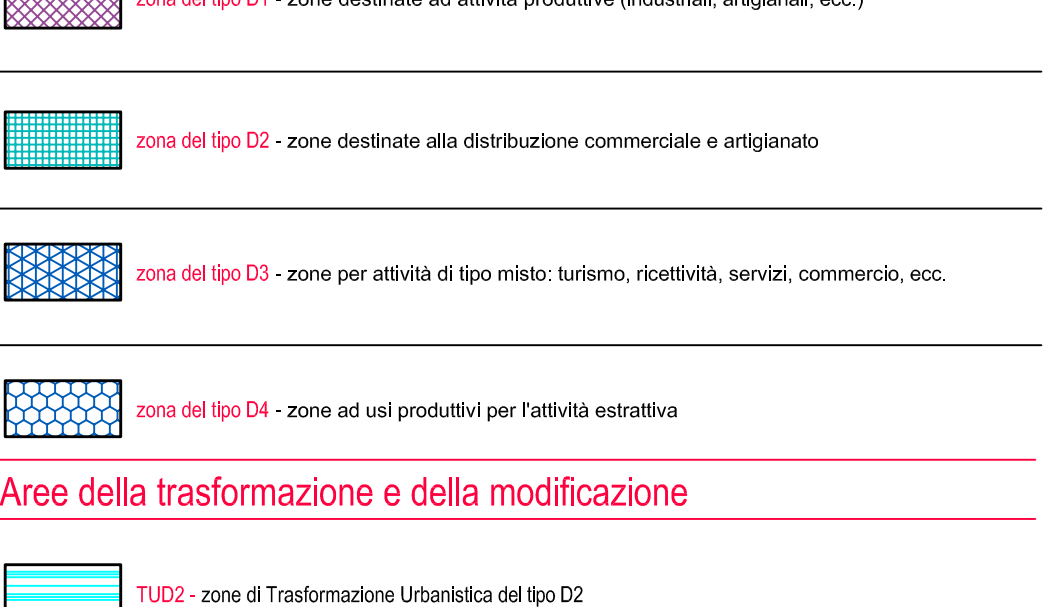

Aree della trasformazione e della modificazione

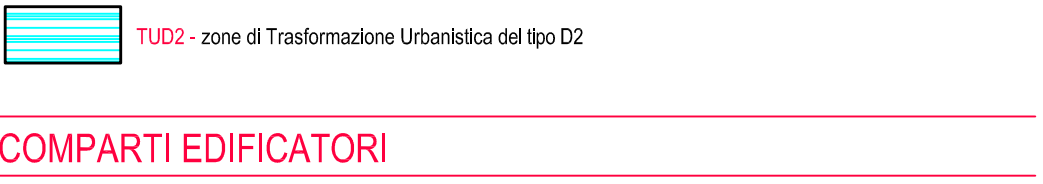


COMPARTI EDIFICATORI

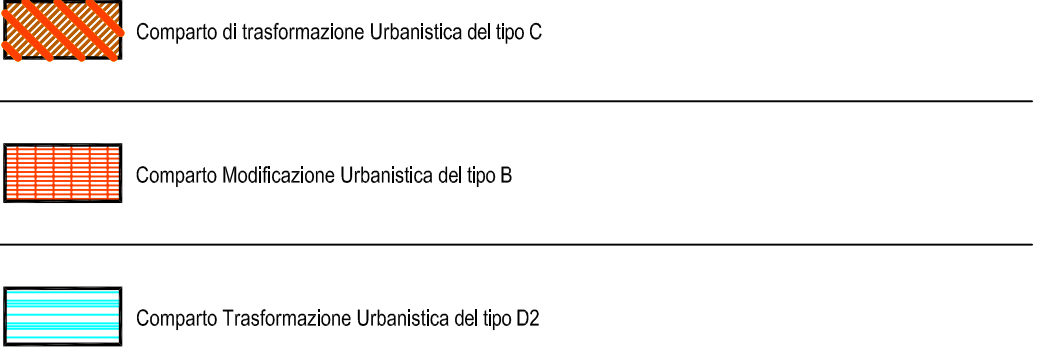


COMPONENTE DEL SISTEMA DEI SERVIZI


ZTO F - aree per spazi pubblici di ruolo locale e di ruolo generale  
Di ruolo locale connessi all'insediamento residenziale (art. 3, DM 1444/68)

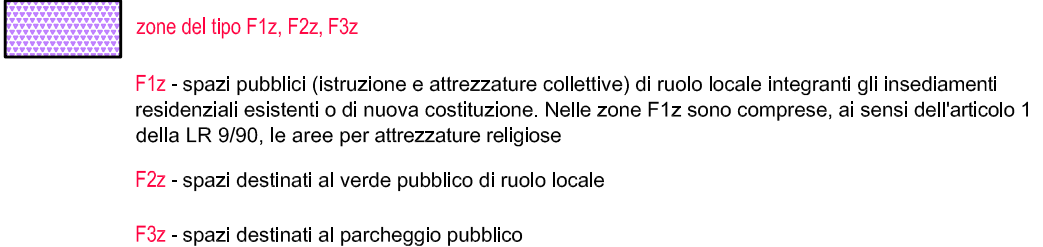

Di ruolo generale (art. 4, c. 5, DM 1444/68)

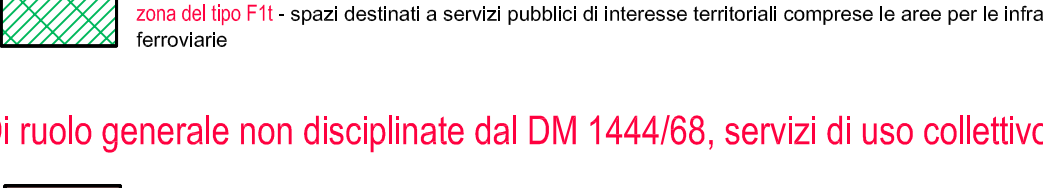


Di ruolo generale non disciplinate dal DM 1444/68, servizi di uso collettivo

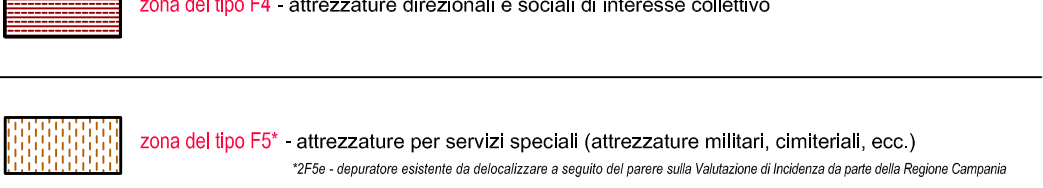

COMPONENTE DEL SISTEMA EXTRAURBANO

ZTO E

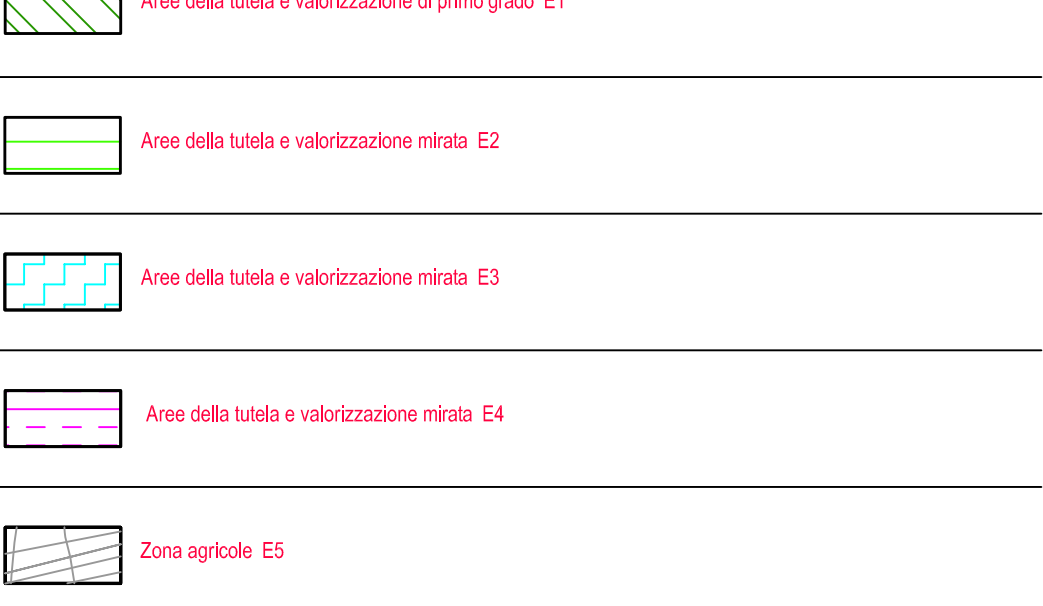

SISTEMI INSEDIATIVI LINEARI IN AMBITO EXTRAURBANO

