


COMUNE DI SERINO
PROVINCIA DI AVELLINO

P.U.C.
PIANO URBANISTICO COMUNALE
L.R. n°16 del 22 dicembre 2004 BURC n°35del06/07

IN CARTOGRAFIA MONOTONOMETRICA
Scala 1:2000

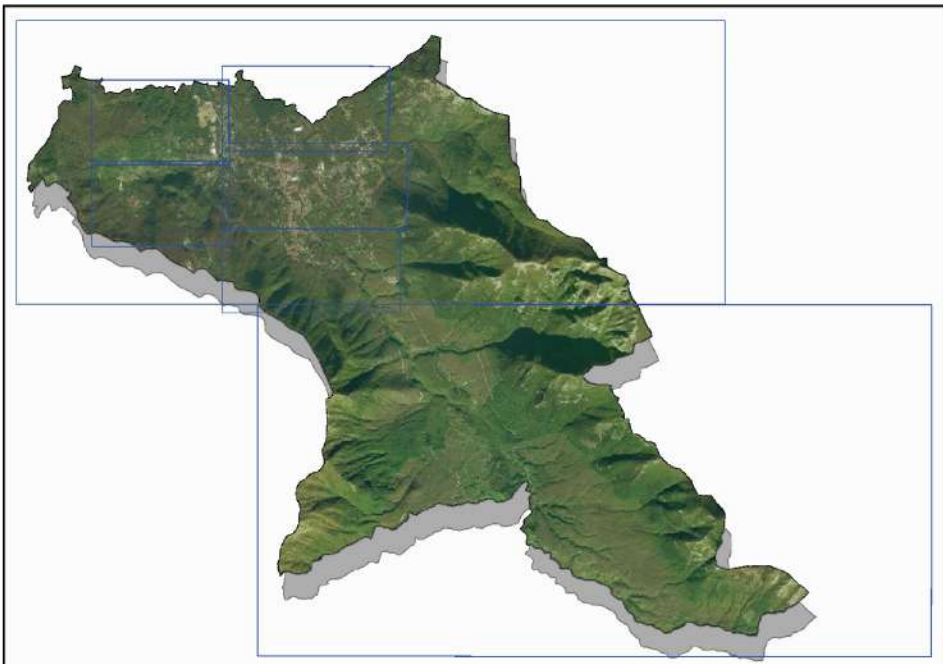

Serino 2022

Il Sindaco di Serino Avv. Vito Pelosi

Consiglieri:
Per l'area agricola Prof. Dott. Mario Sangiuliano - Avellino
Per l'urbanistica Prof. Ing. Norio Romano - Università Federico II di Napoli
Per la pianificazione Prof. Dott. Antonio Serino - Università Federico II di Napoli
Per la legislazione urbanistica Prof. Dott. Sebastiano Corbi - Napoli (NA)

Il Responsabile del Progettamento:
Avv. Valentina Gagliardi

Il Responsabile Ufficio VAS:
geom. Alfonso Mancarella

UFFICIO DI PIANO: Avv. Valentina Gagliardi - Geom. Mariabenedetta Davida
SUPPORTO UFFICIO DI PIANO: Arch.ing. Raffaele Ippolito

- * edifici interesse storico
 - viabilità di progetto
- Zonizzazione urbanistica**
- ZONA A Emergenze monumentali e centri di elevato valore storico - ambientale
 - ZONA B1 Tessuto urbano saturo
 - ZONA B2 Completamento del tessuto urbano
 - ZONA B2.1 Area Ex 219
 - ZONA C1 Integrazione residenziale
 - ZONA C2 Delocalizzazione Area a rischio idraulico molto elevato
 - ZONA D1 Piano Insediamento Produttivo
 - ZONA D2 Produttiva commerciale ed artigianale esistente e di progetto
 - ZONA D3 Produttiva a vocazione turistica
 - ZONA F1 Spazi pubblici attrezzati
 - ZONA F2 Aree attrezzate per l'istruzione
 - ZONA F3 Aree attrezzate di interesse comune
 - ZONA F4 Parcheggio
 - ZONA F5 Attrezzature ecclesiastiche
 - ZONA F6 Vincolo cimitero
 - ZONA F7 Aree attrezzate a vocazione turistica e aree attrezzate pic nic
 - ZONA F8 Aree per attività zootecniche
 - Riqualificazione/o cava dismessa
 - ZONA E1 Agricola Ordinaria
 - ZONA E2 Agricola di tutela ambientale
 - ZONA E3 Agricola speciale di tutela del paesaggio fluviale