

VINCOLI BENI ARCHITETTONICI - STORICI

VINCOLO DEDICATO - D.M. 04/06/1993
 AREA DI 10.000 MQ. DEL TERZO CANTIERE DI S. CILIEGARE (L. 24/06/93)
 AREA SOGGETTA A LIMITI DI DEDICAZIONE
 AUTTEZZA FORTI TERZA MASSIMA 45,00 METRI DEDICATO 04/05/2007 N.67

FASCE DI RISPETTO

FASCE DI RISPETTO DEL CIMITERO L.R. N.1482

AREA DI RISPETTO REGGINI
 "AREA DI RISPETTO DI CANTIERE CAGLIO RISPETTO" - 150 mt di c.d. 42/2004

**AREA DI RISPETTO COLLETTIVO
 PIGNARDO N.3**
 "AREA DI RISPETTO COLLETTIVO DI CANTIERE CAGLIO RISPETTO"

AREA DI RISPETTO FERROVIARIO - ALTA VELOCITÀ
 IN PROIEZIONE ORIZZONTALE DALLA ROTTA INTERNA - 100MT

AREA DI RISPETTO FERROVIARIO - IN PROIEZIONE
 IN PIANA DALLA ROTTA INTERNA - 100MT

AREA DI RISPETTO STRADALE - STRADA EXTRAURBANA
 PRINCIPALE - 40MT

AREA DI RISPETTO STRADALE - STRADA DI TIPO C/A E S/A
 IN PIANA DALLA ROTTA INTERNA - 100MT

ELETTRODOTTO AEREO - TIENDA A DUE PIANI PER LATO


ELETTRODOTTO AEREO - TIENDA A DUE PIANI PER LATO

ELETTRODOTTO AEREO - TIENDA CON MENSOLE NORMALI
 50M. 20MT PER LATO

ELETTRODOTTO AEREO - TIENDA CON MENSOLE INCLINATE
 50M. 20MT PER LATO

LEGENDA	
A	ZONA A - CENTRO STORICO
B	ZONA B - RESIDENZIALE CONSOLIDATA
B1	ZONA B1 - RESIDENZIALE DI NUOVO IMPIANTO
B2	ZONA B2 - RESIDENZIALE DI COMPLETAMENTO ERS
Ba	ZONA Ba - EDILIZIA RESIDENZIALE CONSOLIDATA ERS
B3	ZONA B3 - RESIDENZIALE SPARSE
C	ZONA C - EDILIZIA RESIDENZIALE DI ESPANSIONE
D	ZONA D - INSEDIAMENTI ARTIGIANALI PRODUTTIVI
E	ZONA E - AGRICOLA
F	ZONA F - ATTREZZATURE DI INTERESSE GENERALE
G	ZONA G - COMMERCIALE ARTIGIANALE CON INSEDIAMENTI RESIDENZIALI
H	ZONA H - ATTIVITA' TURISTICHE ALBERGHIERE
	STANDARD DI QUARTIERE ESISTENTI VERDE PUBBLICO
	STANDARD DI QUARTIERE ESISTENTI ISTRUZIONE
	STANDARD DI QUARTIERE ESISTENTI PARCHEGGI
	STANDARD DI QUARTIERE ESISTENTI INTERESSE COMUNE
	CIMITERO COMUNALE
IC	ATTREZZATURE DI INTERESSE COMUNE
VA	VERDE ATTREZZATO
P	AREA DI PARCHEGGIO
	VIABILITA' DI PIANO

INDICI E STRUTTURE DI INTERESSE PUBBLICO ESISTENTI	
	MUNICIPIO
	POSTE E TELEGRAFI
	CHIESE E S.T. RELIGIOSE
	FARMACIE
	CENTRI SPORTIVI
	STADIO DA CALCIO
	CANILE
	STAZIONE CARABINIERI
	AMBUULATORI E S.T. SANITARIE
	VIGILI URBANI
	SOCIALI ASSISTENZIALI
	STAZIONE AUTOPELLMAN
	CIMITERO
	AREA MERCATO
	GRIGLIERIA PROVINCIALE
STRUTTURE DI INTERESSE PUBBLICO DI PROGETTO	
	CARABINIERI
	ISTRUZIONE PRIMARIA
	POT. DELL'INFANZIA
	

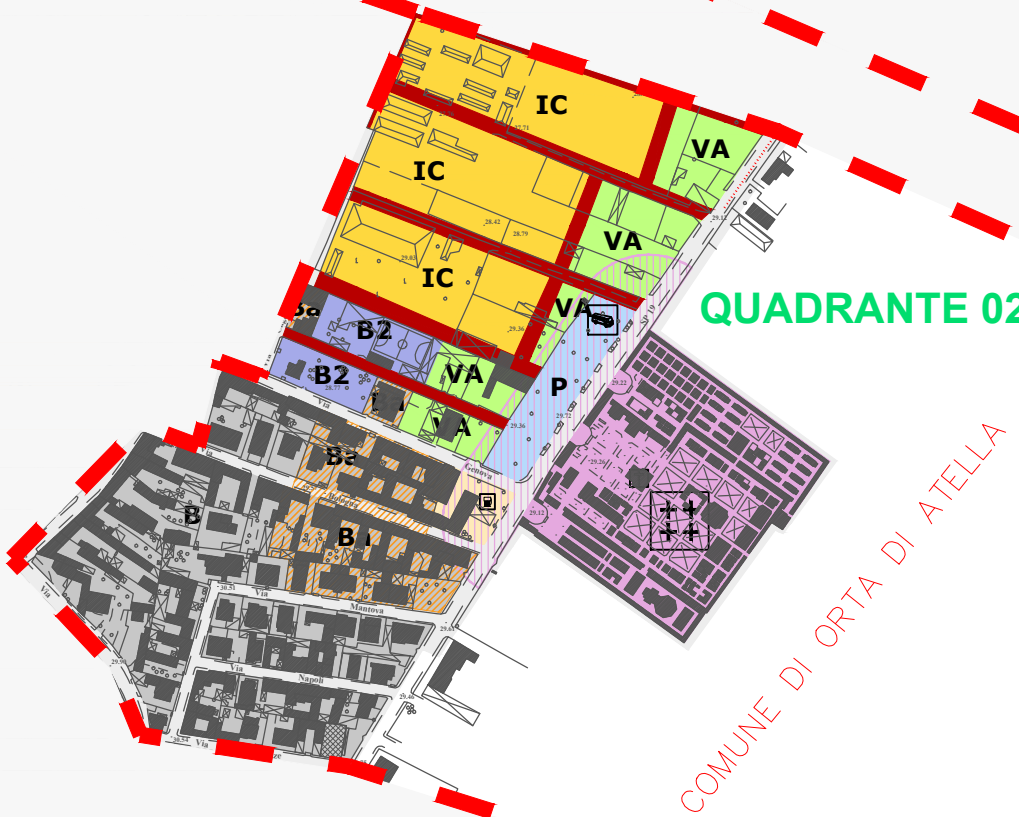

		<p align="center">COMUNE DI SUCCIVO PROVINCIA DI CASERTA</p>	
<p align="center">PIANO URBANISTICO COMUNALE (L.R. CAMPANIA N° 16/2004 - L.R. N°13/2008 REGOLAMENTO DI ATTUAZIONE N°5/2011)</p>			
<p align="center">COMPONENTE PROGRAMMATICA</p>			
<p>ELABORATO CP 01 - AREA DI TRASFORMABILITA' TERRITORIALE</p>		<p>DATA Maggio 2022</p> <p>SCALA 1: 5000</p>	
<p>Sindaco Dott. Salvatore Papa</p> <p>Assessore all'Urbanistica Claudio Perrotta</p>		<p>Responsabile del Procedimento Arch. Giuseppe De Rosa</p> <p>Responsabile della VAS Autorità Procedente Arch./Ing. Michele Panzo</p>	
<p>Coordinatore di Piano Arch.Avv. Giovanni Di Grazia</p> <p>Progettisti Pianificatori Arch. Ernesto Di Serio Ing. Cesario Belardo Ing. Domenico Casillo</p> <p>VAS e Rapporto Ambientale Ing. Stefania Perrotta</p>		<p>Progettazione Specialistica Pianificazione Energetica Arch. Giuseppino Rosano De Michele Zonizzazione Acustica Arch. Giovanni Di Grazia Studio Geologico Dott. Geol. Alessandro Magliulo Studio Agronomico Dott. Agr. Eugenio Di Bello</p>	
<p>Approvazione:</p>		<p>Adozione:</p>	
<p>aggiornamento n°</p>		<p>discussione dell'aggiornamento</p>	
		<p>data</p>	