

LEGENDA

- CONFINE COMUNALE
- EDIFICI NON PRESENTI IN MAPPA

PSC -DISPOSIZIONI STRUTTURALI
IL SISTEMA DEL TERRITORIO INSEDIATO

I - Ambito urbano storico

- ZONA A - ZONA DEL NUCLEO ANTICO CENTRALE

II - Ambito urbano

- B1

ZONA B1 - TESSUTO RESIDENZIALE CONSOLIDATO QUASI SATURO
- B2

ZONA B2 - TESSUTO DI COMPLETAMENTO DELL'INSEDIAMENTO CONSOLIDATO
- C1

ZONA C1 - TESSUTO COMPLEMENTARE ALL'INSEDIAMENTO CONSOLIDATO
- C2

ZONA C2 - EDILIZIA RESIDENZIALE CONVENZIONATA E/O SOVVENZIONATA GIÀ PROGRAMMATA

IL SISTEMA DEL TERRITORIO AMBIENTALE
III - Ambito naturalistico e rurale

- ZONA E0 - TERRITORIO AGRICOLO
- ZONA E1 - TERRITORIO AGRICOLO DI SALVAGUARDIA PERIURBANA
- ZONA E2 - TERRITORIO AGRICOLO MONTANO - AREE VERDI DI PREGIO

IL SISTEMA DELL'ARMATURA URBANA

Viabilità

- VIABILITA' ESISTENTE
- VIABILITA DI PROGETTO

AMBITI SOTTOPOSTI A PARTICOLARI PRESCRIZIONI

- VINCOLO IDROGEOLOGICO
- VINCOLO IDROGEOLOGICO - ZONA ESCLUSA
- PROPOSTA DI RIDUZIONE DELLA FASCIA DI RISPETTO CIMITERIALE (100 m) CONSEQUENTE A PROCEDURA DI APPROVAZIONE ASL.
- FASCIA DI RISPETTO FLUVIALE 150 m (ex art. 142, co. 1, lett. c), Dlgs n° 42/04
- FASCIA DI RISPETTO FLUVIALE 10 m (ex L.R. 14/82 e s.m.i.)
- AREA SIC IT 8010006 CATENA DI MONTE MAGGIORE
- AUTORITA' DI BACINO LIRI-GARIGLIANO-VOLTURNO RISCHIO FRANE
- AREA A RISCHIO MOLTO ELEVATO - R4
- AREA DI ALTA ATTENZIONE - A4

PO - DISPOSIZIONI PROGRAMMATICHE OPERATIVE
IV - Ambito di trasformazione delle attività economiche e produttive

- ZONA T - AREE DI SVILUPPO DEL SETTORE TURISTICO E/O RICETTIVO
- ZONA D1 - AREE PRODUTTIVA ESISTENTE
- ZONA D2 - AREE PRODUTTIVA ARTIGIANALE COMMERCIALE DI AMPLIAMENTO

Attrezzature e servizi di interesse pubblico o generale

- F: ESISTENTI (D.M. 1444/68)
- F: DI PROGETTO


ATTREZZATURE DI INTERESSE COLLETTIVO e STANDARD D.M. 1444/68					
ESISTENTE	PROGETTO		ESISTENTE	PROGETTO	
		CASERMA CARABINIERI			ATTREZZATURA SPORTIVA
		CHIESA			ACQUEDOTTO SERBATOIO
		CIMITERO			VERDE
		MERCATO			VERDE ATTREZZATO PIAZZA
		MUNICIPIO			PARCHEGGIO
		INFO-POINT			ALBERGO PER ANZIANI
		SCUOLA			DEPURATORE
		COMUNITA'-ALLOGGIO			



COMUNE DI FORMICOLA (CE)
VIA Ottavio Morisani Cap:81040 -Tel. 0823/876017 e-mail: protocollo.formicola@asmepec.it

PUC
PIANO URBANISTICO COMUNALE

QPS.8	CLASSIFICAZIONE DEL TERRITORIO INDIVIDUAZIONE OSSERVAZIONI	scala 1:10.000
-------	---	----------------

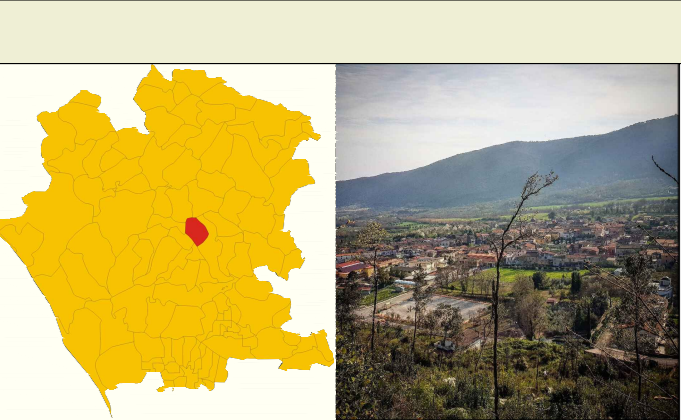

IL SINDACO
Dott. Scirocco Michele

IL R.U.P.
Geom. Perrone Pasquale

Progettisti
Dr.Arch. Angelo De Sano

Dr.Arch. Pasquale Rocchio

Dr.Ing. Pasquale Ranucci

FORMICOLA, giugno 2023