

COMUNE DI POZZUOLI (NA)



# PIANO REGOLATORE GENERALE

CON LE MODIFICHE E INTERAZIONI DI CUI ALLA DELIBERA DEL CONSIGLIO PROVINCIALE N.48 DEL 26.6.2001  
E AL DECRETO DI APPROVAZIONE DEL PRESIDENTE DELLA PROVINCIA DI NAPOLI N.69 DEL 21.1.2002  
LEGGI REGIONE CAMPANIA N.1.092 N.14

---

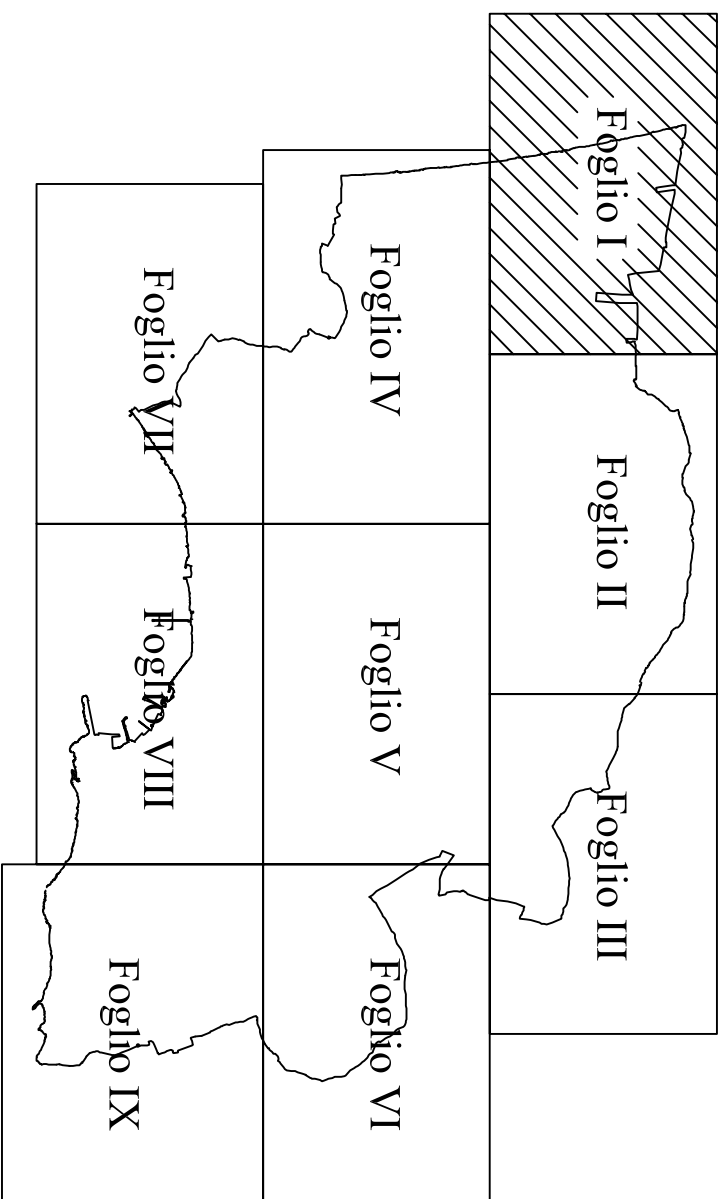
P1.003.01

## ZONIZZAZIONE

PROGETTISTI:  
PROF. ARCH. LORETO COLOMBO  
DOTT. ARCH. ELIO GARGIULO

REDATTORE DEL TESTO COORDINATO:  
PROF. ARCH. LORETO COLOMBO

SCALA  
1:4000

DATA  
GENNAIO 2001

## ZONIZZAZIONE

## Legenda

[illegible]