

COMUNE DI POZZUOLI (NA)



PIANO REGOLATORE GENERALE

1. ECG# 178.1042 N. 1150 E. 6.8.67 N. 765, D.M. 2.4.1968 N. 144

CON LE MODIFICHE E INTEGRAZIONI DI CUI ALLA DELIBERA DEL CONSIGLIO PROVINCIALE N.48 DEL 26.6.2000

E AL DECRETO DI APPROVAZIONE DEL PRESIDENTE DELLA PROVINCIA DI NAPOLI N.69 DEL 23.1.2002

ELABORATE

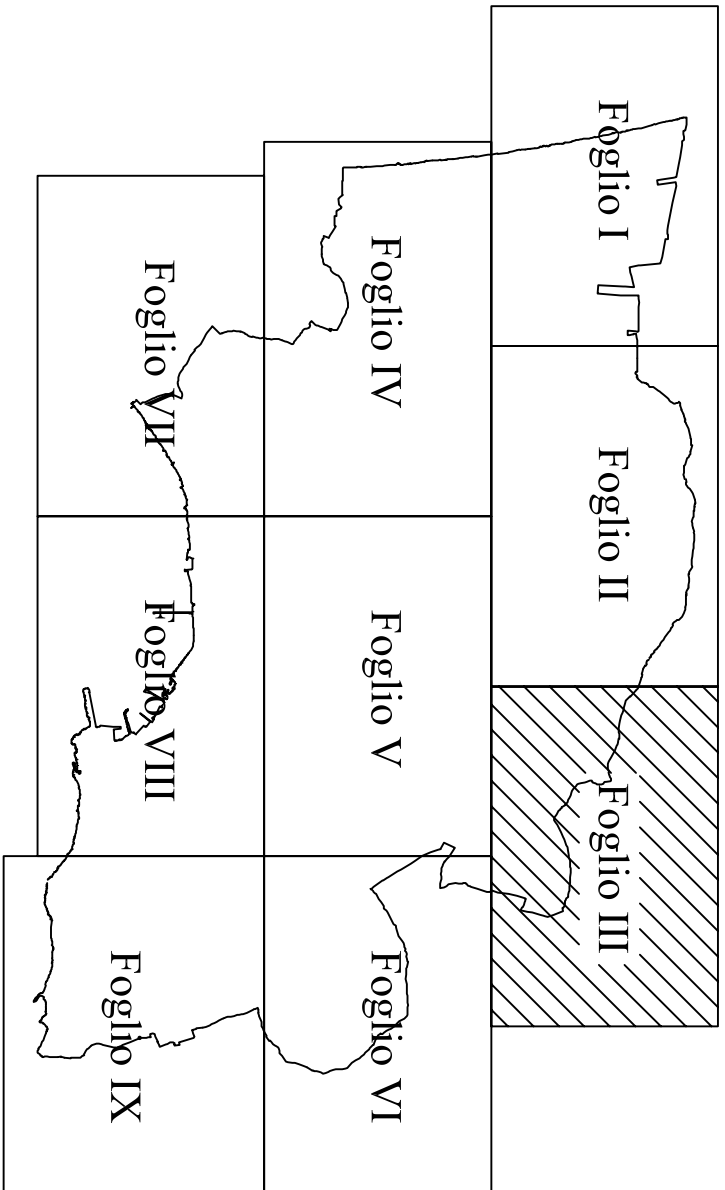
P1.005.01

ZONIZZAZIONE

PROGETTISTI:
PROF. ARCH. LORETO COLOMBO
DOTT. ARCH. ELIO GARGIULO

REDATTORE DEL TESTO COORDINATO:
PROF. ARCH. LORETO COLOMBO

SCALA
1:4000

DATA
 GENNAIO 2003

ZONIZZAZIONE

Legenda

- [illegible]