



# COMUNE DI TRECASE

PROVINCIA DI NAPOLI

## PIANO URBANISTICO COMUNALE

ai sensi della L. n. 16/2004 e del Regolamento n. 5/2011



### COMPONENTE STRUTTURALE LA DISCIPLINA DEL TERRITORIO

#### TAV.3.1 a

GRUPPO DI PROGETTAZIONE

prof.arch. **Alessandro Dal Piaz**  
arch. **Stefania Calazzo**

Fedora Architetti Associati



*A. Dal Piaz*



Sindaco  
avv. **Raffaele De Luca**

Rup  
arch. **Francesco Mattiello**

luglio 2018

#### TERRITORIO DI ECCEZIONALE VALORE NATURALISTICO AMBIENTALE

- AMBITI AD ELEVATA NATURALITA' - PARTE DEL CONO DEL VESUVIO E COLATE LAVICHE AFFIORANTI (art.6)
- AMBITI DI ALTO PREGIO AMBIENTALE- VERSANTI BOSCATI DEL VESUVIO (art.7)

#### TERRITORIO RURALE

- AMBITI AGRICOLI DI ALTO VALORE PAESAGGISTICO (art.9)
- ZONA D DEL PIANO DEL PARCO DEL VESUVIO (art.9)
- AMBITI AGRICOLI DI TUTELA (art.10)
- AMBITI AGRICOLI PERIURBANI DI RECUPERO E VALORIZZAZIONE (art.11)

#### SISTEMA INSEDIATIVO

- TESSUTI INSEDIATIVI DI INTERESSE STORICO-CULTURALE (art.14)
- AMBITI URBANI RECENTI DI RIQUALIFICAZIONE (art.15)
- AMBITI URBANI RECENTI DI INTEGRAZIONE E COMPLETAMENTO (art.16)
- AMBITI URBANI RECENTI DI RIASSETTO (art.17)
- AMBITO A TRASFORMABILITÀ SUBORDINATA A VARIAZIONE DEL PTP (art.18)

#### SISTEMA INFRASTRUTTURALE

- AUTOSTRADA
- FASCE DI RISPETTO AUTOSTRADALE
- RIASSETTO DELLA VIABILITA' LOCALE ANCHE IN ATTUAZIONE DEL PIANO DI EMERGENZA
- ADEGUAMENTO VIA PANORAMICA

#### RISORSE CULTURALI E AMBIENTALI

- VILLE DI ANTICO IMPIANTO
- MASSERIE
- AREE DI ELEVATO VALORE PAESAGGISTICO AMBIENTALE


#### ATTREZZATURE E SERVIZI DI INTERESSE COMUNALE ESISTENTI

- S - ATTREZZATURE SCOLASTICHE
  - Se - scuola elementare
  - SM - scuola media
- R - ATTREZZATURE RELIGIOSE
- I - ATTREZZATURE DI INTERESSE COMUNE
  - 1 - municipio
  - 2 - ufficio postale
  - 3 - carabinieri
  - 4 - cinema-teatro
- VA - VERDE ATTREZZATO E SPORT ANCHE CON AREE DI PARCHEGGIO
- P - PARCHEGGI
- CIMITERO E AMPLIAMENTO IN CORSO DI REALIZZAZIONE
- FASCIA DI RISPETTO CIMITERIALE
- VIA MATRONE
- STAZIONE CIRCUMVESUVIANA
- LINEA CIRCUMVESUVIANA
- Interventi pubblici in corso di approvazione/realizzazione

F.02

COMUNE DI TRECASE (NA)  
RILIEVO AEROFOTOGRAFOMETRICO

F.02

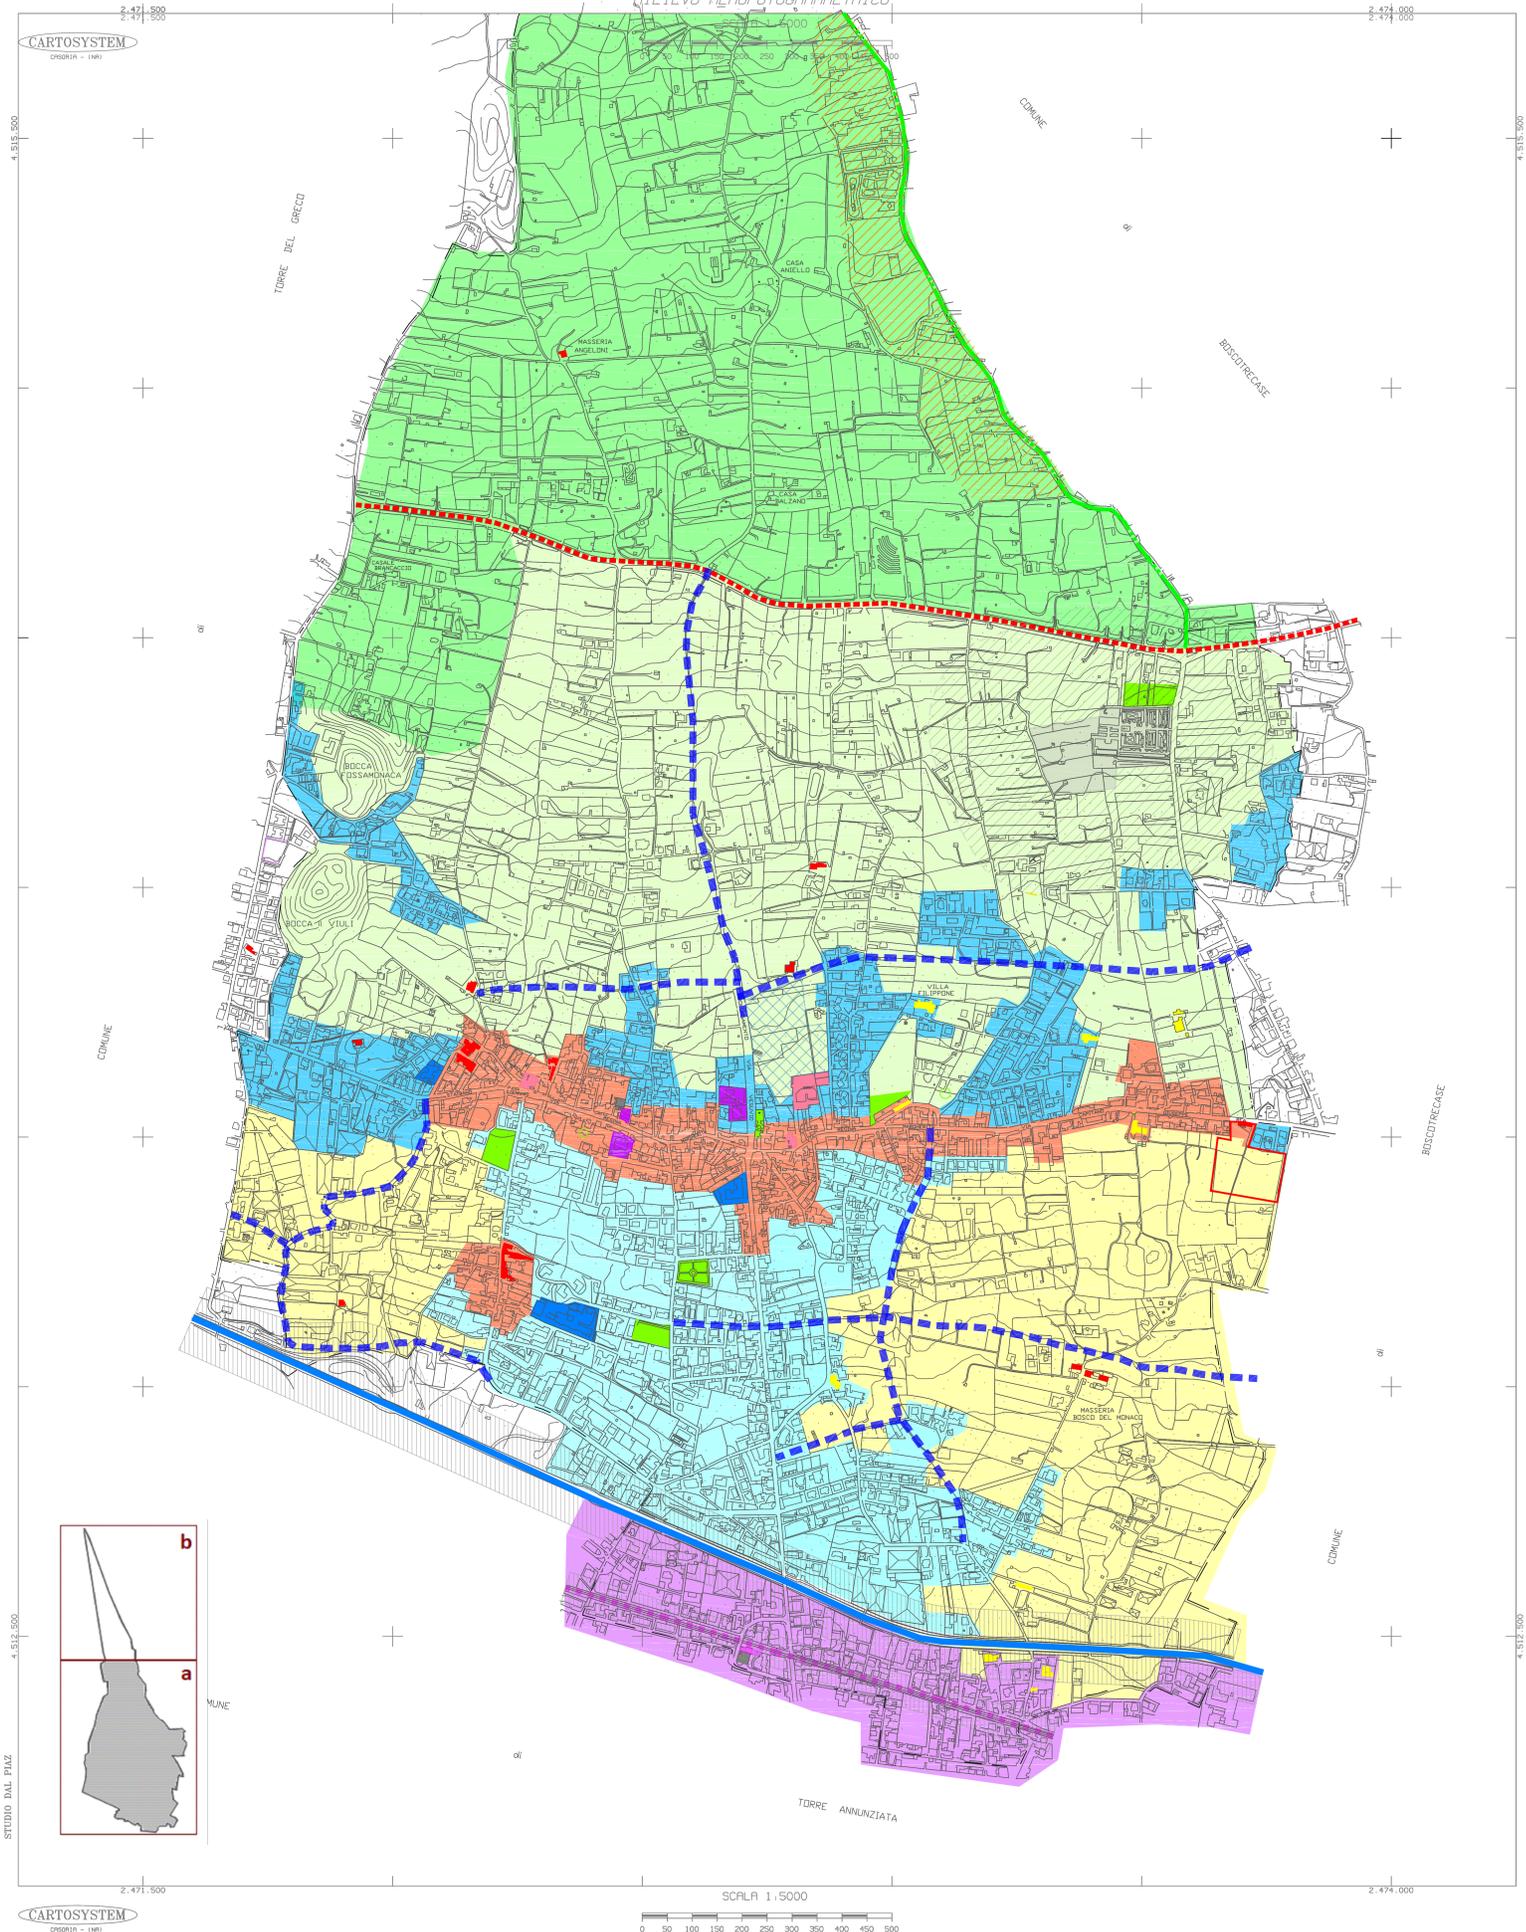

CARTOSYSTEM  
CROQUIS - INRI

SCALA 1:5000  
0 50 100 150 200 250 300 350 400 450 500