



COMUNE DI SASSINORO

Sindaco  
Geom. Pasquale CUSANO

RUP  
Geom. Vincenzo PICUCCI

UFFICIO VAS  
Ing. Gianfranco MOFFA

Progettisti  
Arch. Vincenzo CARBONE  
Ing. Nicola APOLLONIO  
Dott. pian. I. Nicola LAUDATO

Agronomia  
Dott. Agr. Giuseppe MARTUCCIO

Geologia  
Dott.ssa Geol. Irene SAVINO

Valutazione Ambientale Strategica  
Arch. Vincenzo CARBONE  
Ing. Nicola APOLLONIO  
Dott. pian. I. Nicola LAUDATO

Collaborazione Urbanistica e Ambientale  
Ing. Gaetano DE NIGRIS

Rete Ecologica Locale  
Ufficio Tecnico Comunale

## LEGENDA

- |                             |   |
|-----------------------------|---|
| confine comunale            | Componenti della rete ecologica locale: sentieri e percorsi turistico-naturalistici |
| Aree di rispetto stradale   | Aree verde privato (Vp)   |
| fascia rispetto cimiteriale |   |
- PERIMETRAZIONI**
- |                              |   |
|------------------------------|---|
| perimetrazione Centro Antico | perimetrazione Centro Storico           |
| perimetrazione PUA           | perimetrazione Centro Edificato/Abitato |

## LEGENDA ZONE DI CUI AL D.M 1444/68

### COMPONENTE SISTEMA INSEDIATIVO RESIDENZIALE

ZTO A - connota il processo formativo di nucleo insediativo partecipe dell'agglomerato urbano di interesse storico documentario

- |  |
|--|
| zona A1 - Sito di antica formazione  |
| zona A2 - Tessuto edilizio storico per riferimento all'impianto  |
| zona A3 - Ambito di conservazione e valorizzazione dei nuclei rurali storici della testimonianza e della memoria |
- ZTO B**
- |  |
|--|
| zona B1 - Tessuto edilizio urbano consolidato saturo, ad impianto regolare |
| zona B2 - Tessuto edilizio a bassa densità                                 |
| zona B3 - Tessuto insediativo di recente formazione                        |
- ZTO C**
- |  |
|--|
| zona C1 - complessi insediativi residenziali privati ad intervento diretto   |
| zona C2 - complessi insediativi residenziali privati soggetti a PLC  |
| zona CP - zone finalizzate alla realizzazione di complessi insediativi per la produzione di edilizia sociale soggetto a PUA di iniziativa pubblica |

### Aree della trasformazione

- |   |
|---|
| TUC - zone di Trasformazione Urbanistica del tipo C - Comparto Edificatorio |
|---|

### COMPONENTE DEL SISTEMA INSEDIATIVO DI TIPO PRODUTTIVO ZTO D

- |  |
|--|
| zona D1 - zone destinate ad attività produttive (industriali, artigianali, ecc.)         |
| zona D2 - zone destinate alla distribuzione commerciale e artigianato                    |
| zona D3 - zone per attività di tipo misto: turismo, ricettività, servizi, commercio, ecc |

### COMPONENTE SISTEMA DEI SERVIZI

ZTO F - aree per spazi pubblici di ruolo locale e di ruolo generale

Di ruolo locale connessi all'insediamento residenziale (art. 3, DM 1444/68)

- |                            |
|----------------------------|
| zone del tipo F1z, F2z, F3 |
|----------------------------|

F1z - spazi pubblici (struzione e attrezzature collettive) di ruolo locale integranti gli insediamenti residenziali esistenti o di nuova costituzione. Nelle zone F1z sono comprese, ai sensi dell'articolo 1 della LR 8/90, le aree per attrezzature religiose e servizi cimiteriali.

F2z - spazi destinati al verde pubblico di ruolo locale e sport

F3 - spazi destinati al parcheggio pubblico

Di ruolo generale (art. 4, c. 5, DM 1444/68)

- |  |
|--|
| zona F21 - spazi destinati ai parchi pubblici urbani extraurbani |
|--|




Di ruolo generale non disciplinate dal DM 1444/68, servizi di uso collettivo

- |   |
|---|
| zona F6 - privati destinati a impianti sportivi, ecc. |
|---|

### COMPONENTE DEL SISTEMA EXTRAURBANO

#### ZTO E

- |  |
|--|
| zona E1 - aree della tutela e valorizzazione mirata di primo grado                         |
| zona E2 - aree della tutela e valorizzazione mirata di secondo grado                       |
| zona E3 - aree della tutela e valorizzazione mirata di terzo grado                         |
| Zona E4 - ambito agricolo  |
| Zona Ec - ambito di conservazione e valorizzazione dei nuclei rurali di recente formazione |

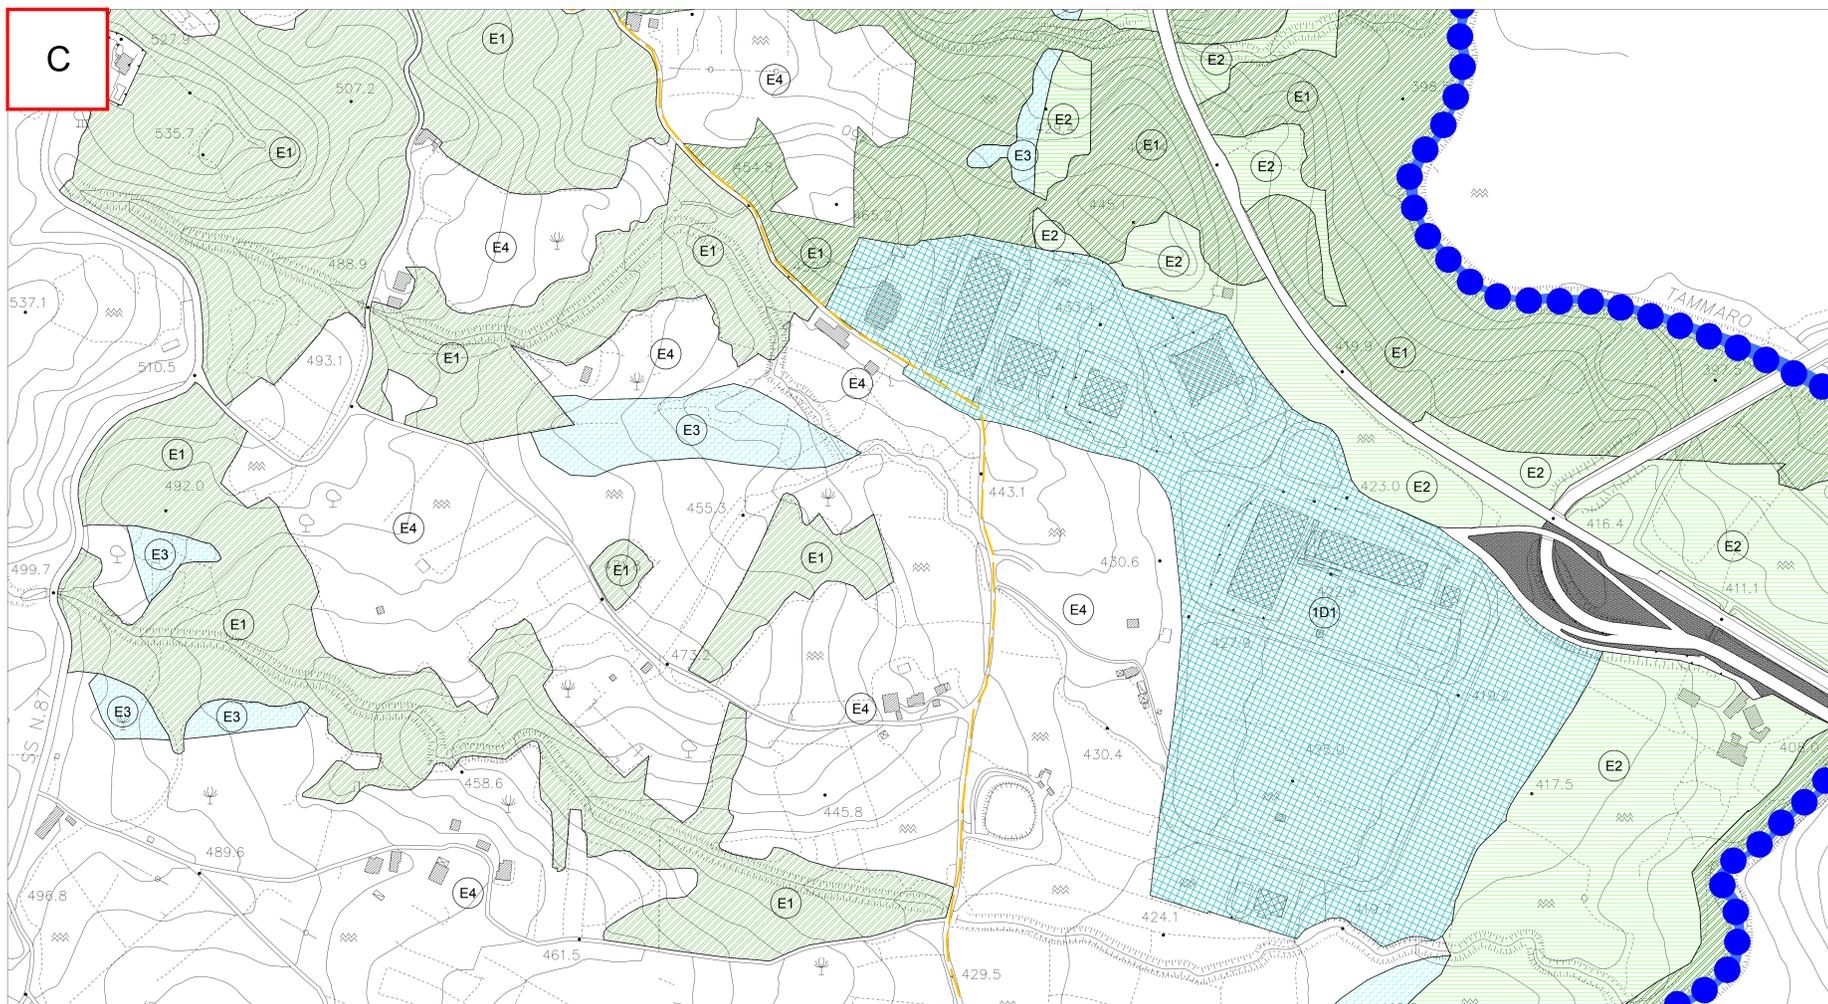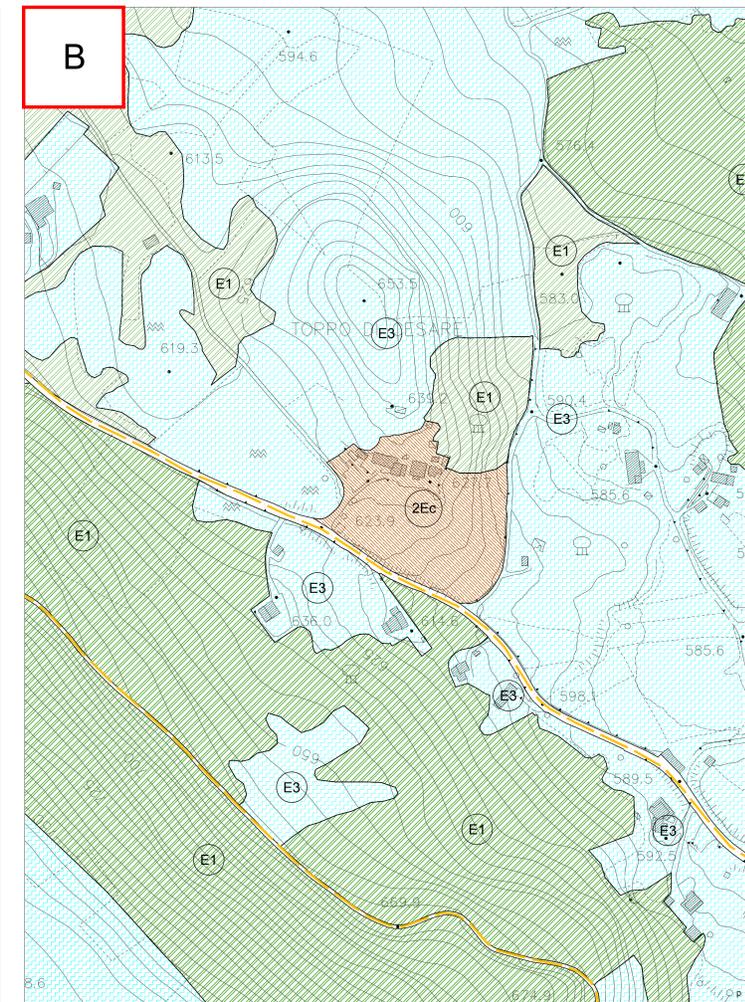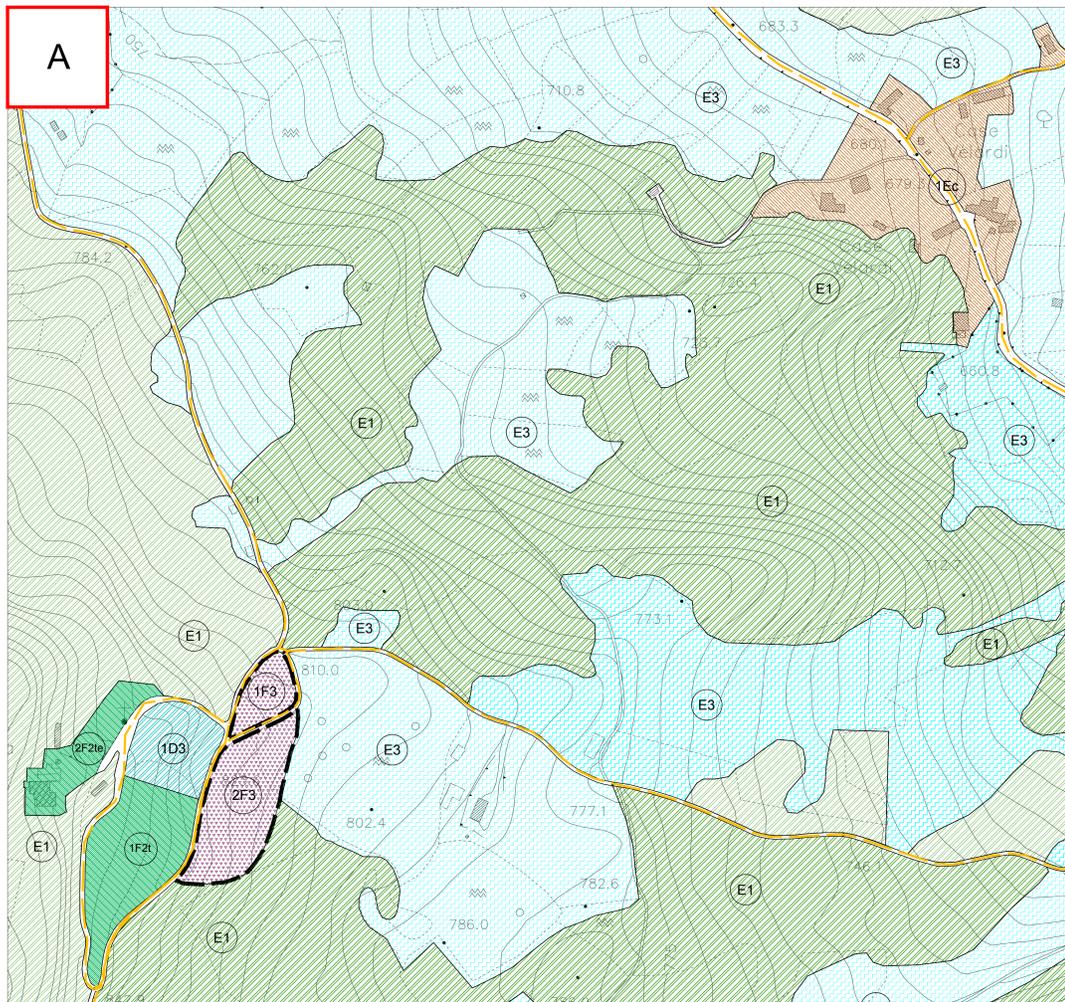

## QUADRO DI UNIONE

