



COMUNE
di
VALLE DI MADDALONI
(Provincia di Caserta)

PIANO URBANISTICO COMUNALE
ai sensi della Legge Regionale n° 16/2004 e s.m.i.

I TECNICI :

Università degli Studi di Napoli "Federico II"
Centro Interdipartimentale di Ricerca L.U.P.T.
Responsabile tecnico-scientifico
prof. ing. Giovanni Del Conte
arch. Federica Piemontese
arch. Rosario Manco

Progettista
arch. Sergio Wirz


ELABORATO

ZONIZZAZIONE DI PIANO
- PIANO ZERO -

TAV.

9.7

scala 1:5000

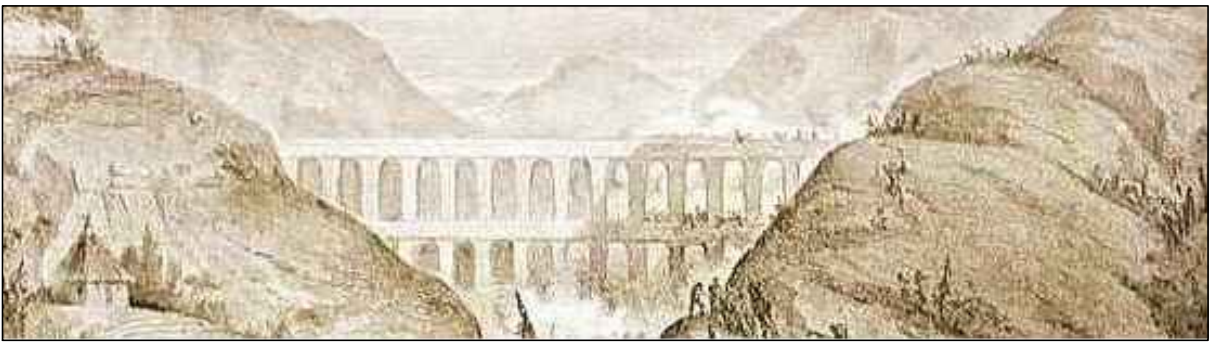

Legenda

- | | |
|---|------------------------------------|
| A1 - beni d'importanza storico-architettonica | Attrezzature religiose |
| A2 - centro storico | Attrezzature culturali |
| A3 - masserie e nuclei storici straordinari | Servizi pubblici |
| A4 - siti archeologici | Municipio |
| B1 - saturazione per vincolo | Mercato comunale |
| B - completabile subordinata | Verde, Gioco |
| B - edificato da abitare | Attrezzature sportive |
| Agricoltura compromessa subordinata | Residenze sociali per anziani |
| Agricoltura compromessa | Parcheggi |
| D1 - saturazione per vincolo | Asilo nido |
| D produttiva subordinata | Scuola Materna |
| D produttiva | Scuola Elementare |
| E1 - agricoltura naturalistica saturata per vincolo | Scuola Media |
| E2.1 - agricoltura preminente valore paesaggistico saturata per vincolo | Cimitero |
| E2.2 - agricoltura preminente valore paesaggistico subordinata | Verde Privato |
| E2.3 - agricoltura preminente valore paesaggistico | Verde Privato da recuperare |
| E3.1 - agricoltura produttiva saturata per vincolo | Area di pertinenza della viabilità |
| agricoltura - aree di attesa del PEC | Centro RSU |
| E3.2 - agricoltura produttiva subordinata | Servizi tecnologici |
| E3.3 - agricoltura produttiva | Area di servizi socio-sanitari |
| E_rec - agricoltura di recupero ambientale | |

