



COMUNE
di
VALLE DI MADDALONI
(Provincia di Caserta)

PIANO URBANISTICO COMUNALE
ai sensi della Legge Regionale n° 16/2004 e s.m.i.

I TECNICI :

Università degli Studi di Napoli "Federico II"
Centro Interdipartimentale di Ricerca I.U.P.T.
Responsabile tecnico-scientifico
prof. ing. Giovanni Del Conte
arch. Federica Piemontese
arch. Rosario Manco

Progettista

arch. Sergio Wirz


ELABORATO

ZONIZZAZIONE DI PIANO
- INFRASTRUTTURE ESISTENTI
E DI PIANO -

TAV.

10.3

scala 1:5000

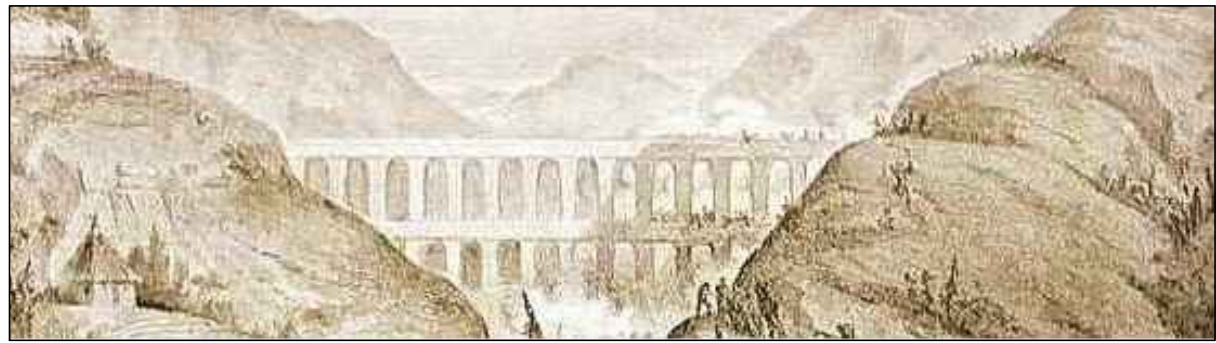

Legenda

- Strada Provinciale - SP315
- Strada Provinciale Fondo Valle Isclero
- Strada Provinciale - SP114
- Strade comunali
- Percorso pedonale
- Ferrovia esistente - tratta Napoli Foggia
- Nuova tratta Inea Ferroviaria - tratta Napoli Foggia
- Nuova viabilità di Piano
- Adeguamento viabilità esistente

