


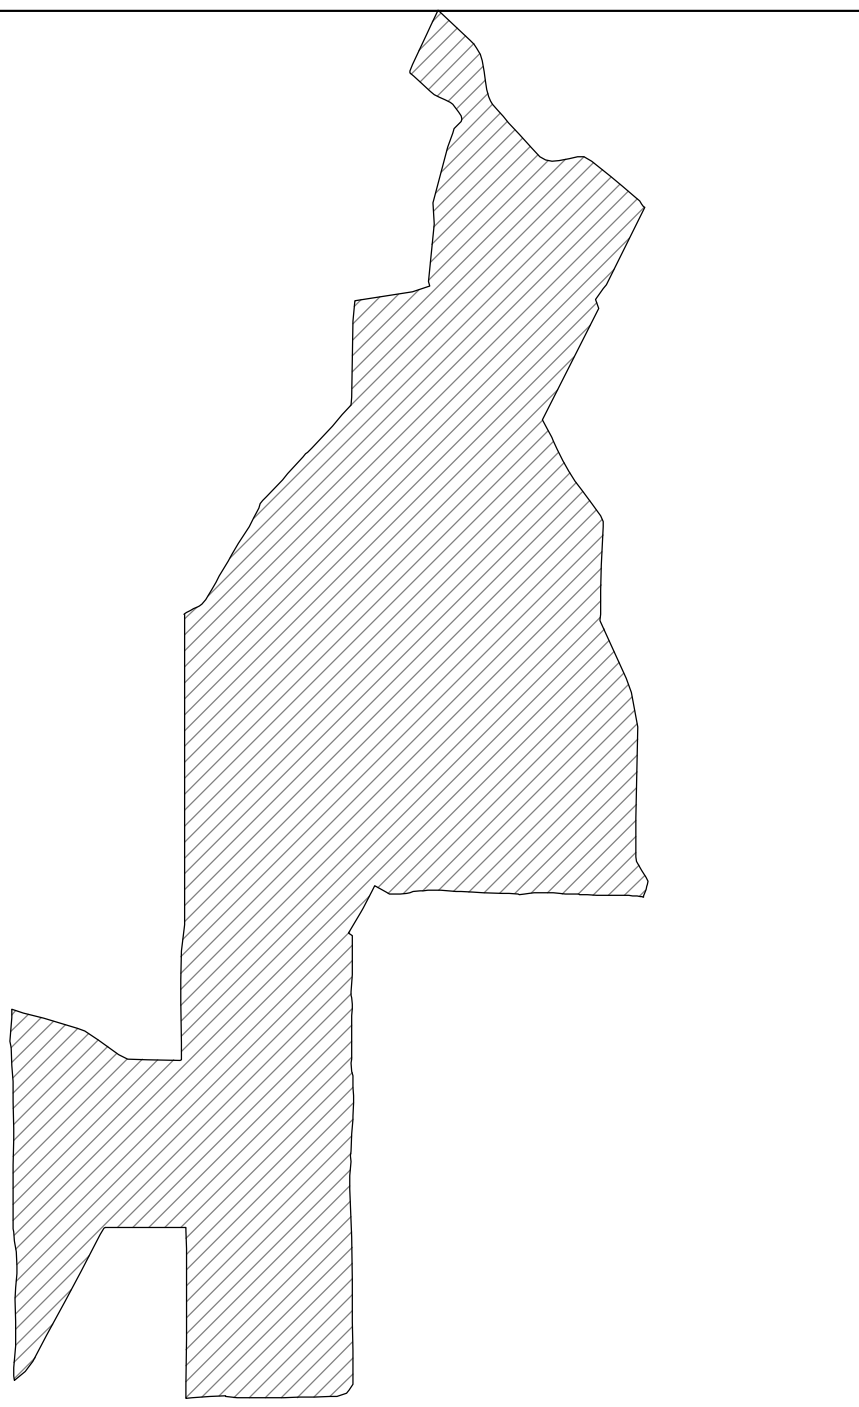

Simbolo	DESTINAZIONE DI ZONA
	Residenziale a Tutela Restauro architettonico - Restauro Conservativo
A'	Residenziale a Tutela
A''	Residenziale a Tutela
B'	Residenziale Attuale
B''	Residenziale Attuale Salva
B'''	Residenziale Attuale
C'	Edilizia Economica e Popolare
D'p	Zona P.I.P. esistente
D	Insediamenti produttivi industriali (Zona A.S.I.)
E	Verde Agricolo
F	Attrezzature pubbliche e ad uso pubblico
G	Servizi ed impianti di uso collettivo
	Distributore di carburante

- Elenco dei servizi e delle attrezzature
- ASAttrezzature scolastiche
 - ACAttrezzature di interesse collettivo
 - Viveria pubblico attrezzato
 - CMCimitero
 - PIEZone destinate ad impianti produttivi
 - Pratichiaggi
 - MCArea tecnica sentimentale
 - CHChiesa
 - MNCasa Comunale
 - ICImpianti di uso collettivo (piscine, attività ludiche, attività commerciali, uffici, etc.)
 - SIImpianti privati sportivi e per lo svago



COMUNE di TEVEROLA
Provincia di Caserta

PIANO URBANISTICO COMUNALE

Legge Regionale n°16 del 22 Dicembre 2004

Adottato con Deliberazione della Giunta Comunale n. 17 del 30/07/2012
Approvato con Deliberazione del Consiglio Comunale n. 36 del 18/11/2013

Il Sindaco
Arch. Nobile Boni

l'Autorità competente per la VAS
Ing. Gennaro Picocchi

ELABORATO

PLANIMETRIA DI PROGETTO
SUDDIVISIONE DEL TERRITORIO COMUNALE IN
ZONE OMCGEE SU MAPPA CATASTALE
QUADRO D'INSIEME

SCALA

1:5000

DATA

TAVOLA

P1.a

