

Sistema della produzione

D - attività produttive esistenti

	D1	- attività artigianali in corso di completamento (P.I.P.)		D4	- aree a supporto del tessuto produttivo esistente
	D2	- aree artigianali e industriali		D5	Strutture ricettive e paracaricette
	D3	- edifici e aree per attività produttive individuali		D6	Strutture commerciali

Sistema ambientale

E - agricoltura e paesaggio (grado di naturalità / periurbano)


	En	E - tipologie (1-12) n - grado di naturalità		Epu	E - tipologie (1-12) pu - periurbano	1- ordinario 2- produttivo 3- interesse naturalistico
	E1	aree boscate		E7	sistemi culturali e paricellari complessi	
	E2	oliveti		E8	vigneti	
	E3	cespuglieti e aree a vegetazione boschiva ed arbustiva in evoluzione		E9	frutteti	
	E4	aree a verde situate in contesto urbano e fortemente antropizzato		E10	aree prevalentemente occupate da colture con presenza di spazi naturali	
	E5	aree pascolive		E11	vegetazione ripariale a diverso grado di evoluzione	
	E6	aree seminate		E12	Salvaguardia e tutela del sistema paesaggistico ambientale esistente	
		Parco del torrente Fabbrica				

Sistema delle attrezzature territoriali

F - aree ed attrezzature d'interesse generale

	F1	"Centro studi e ricerche" - P.N.C.V.D. area di proprietà		F2	Parco Nazionale del Cilento e Vallo di Diano "Centro Studi e Ricerche"
	F3	esistenti		F4	di progetto
	F5	scuola secondaria I/II grado		F6	carcere
	F7	tribunale		F8	Vigili del fuoco
	F9	ente parco e INPS		F9	protezione civile
	F10	assistenza socio - sanitaria		F10	stadio
	F11	ospedale		F11	comunità montana
	F12	Cstp		F12	altri servizi
	F13	impianto di compostaggio		F13	ex vigili del fuoco
	F14	fiera		F14	fiera
	F15	centrale elettrica		F15	di progetto (inclusi nelle aree di trasformazione)
	F16			F16	scuola secondaria I/II grado
	F17			F17	stazionamento autobus

QUADRO DI UNIONE

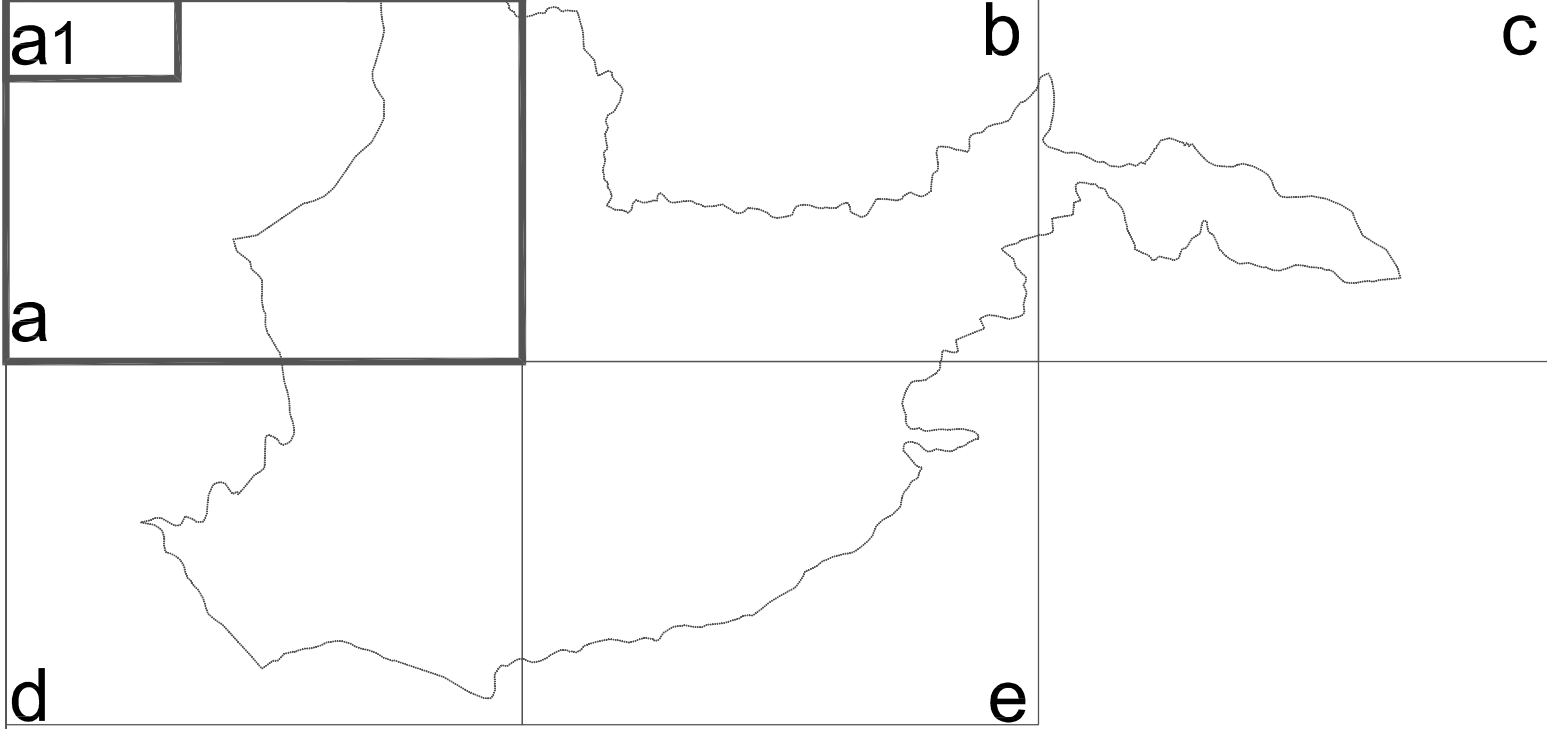

Comune di Vallo della Lucania (Salerno)
PUC - Piano Urbanistico Comunale

PICA CIAMARRA ASSOCIATI 80123 Napoli - Posillipo 176 - p.lux +39 081 5752223 fax +39 081 5756662 e-mail pica@pica.it www.pica.it		Sindaco dott. Antonio Aloia Assessore arch. Antonietta Coraggio	
PICA CIAMARRA ASSOCIATI 80123 Napoli - Posillipo 176 - p.lux +39 081 5752223 fax +39 081 5756662 e-mail pica@pica.it www.pica.it		Ing. Renato Rossi	
Piano Operativo - generale		Piano Operativo - Generale	
REVISIONE DATA DESCRIZIONE		1/5000	
01 ottobre 2013		0508int	
02 aprile 2014		POC_1.3	
03 marzo 2015		Approvazione	
elaborata di proprietà PICA.it		visitato riprodotta e renderla nota a terzi senza autorizzazione.	
BOZZA		Percorso file	

Limiti territoriali e vincoli primari

	limiti comunali		centro abitato (D.P.R. n° 485 del 1992 e L.R. 17/82)		Parco Nazionale del Cilento e di Vallo di Diano zonizzazione parco - area C area Siti ad Interesse Comunitario (SIC)
--	-----------------	--	---	--	--

Aggiornamenti cartografici

	concessioni rilasciate dal 2004 al 2010		concessioni rilasciate dal 2010 al 2013		edifici realizzati dopo il 2005
	aree per edilizia pubblica (PEEP, IACP, ecc.)				

Sistema della mobilità

	S.S. 18 Variante Tirrena Inferiore		viabilità comunale da potenziare		proposta di nuova viabilità comunale
	viabilità primaria		viabilità comunale da riqualificare		rete ciclabile
	"nuova Variante" (progetto) approvazione del G.P. 10/09		percorsi ciclo-pedonali		percorsi pedonali
	"nuova variante"		monorotaia		

Sistema insediativo

A - storico

	tessuto storico		A1	tessuto di valore storico - documentale e qualità architettonica diffusa
	A2	tessuto di valore storico con edilizia monumentale		
	A3	tessuto di valore storico - documentale e scarsa valenza architettonica		
	Interesse storico-artistico Soprintendenza ai B.B.A.A. (art.1 - L. 1089/39 e art. 10 comma 1 del D.Lgs. 42/2004)			

B - prevalentemente residenziali totalmente e/o parzialmente edificato

	Bn	tessuto urbano consolidato		B1	con tipologia edilizia intensiva o semintensiva fronte strada, uso di piani terra
	B2	con tipologia edilizia intensiva o semintensiva ad uso residenziale prevalente			
	B3	a carattere rurale			
	B4	con tipologia edilizia ad alta densità, con uso prevalente dei piani terra e fronte strada			
	B5	con tipologia edilizia isolata, bassa densità, uso residenziale esclusivo			

C - aree di trasformazione ad uso misto integrate con il sistema ambientale

	aree di trasformazione		C1	misti con 80% residenze+ 20% terziario (15% commerciale - 5% di uffici)
	C2	misti con 60% residenze + 10% ricettivo + 30% terziario (20% commerciale - 10% di uffici)		
	C3	misti con 40% residenze+ 30% attività produttive+ 30% terziario (10% commerciale - 20% di uffici)		

aree pubbliche o ad uso pubbliche da riqualificare

	standard urbanistici (art. 3 del d.m. 2 aprile 1968, n. 1444)		esistenti		di progetto
	aree per attrezzature di interesse comune		pubbliche		private
	di progetto (inclusi nelle aree di trasformazione)				

	attrezzature sanitarie		AS	assistenza socio-sanitaria		CL	clinica
	attrezzature religiose		IR	istituti religiosi			
	altre attrezzature (culturali, sociali, assistenziali, amministrative, per pubblici servizi ed altre)						
	centro sociale		Pm	polizia municipale		Ca	consorzio acquedotto
	ufficio postale		Sc	caserma carabinieri		D	depuratore
	biblioteca		Cf	caserma forestale		If	impianto fotovoltaico
	mercato comunale		Sp	polizia		Ed	ex discarica da bonificare
	parco della musica		Ie	isola ecologica		Ss	sito di stoccaggio rifiuti
	altri servizi						
	aree per l'istruzione: asilo nido, scuole materne e scuole dell'obbligo		Mi	scuola materna		Em	scuola elementare
	aree per l'istruzione: asilo nido, scuole materne e scuole dell'obbligo		Me	scuola materna-elementare		B	aree per l'istruzione: asilo nido, scuole materne e scuole dell'obbligo

	aree per parcheggi		P	aree per parcheggi
	verde pubblico attrezzato		V	aree per spazi pubblici attrezzati a parco e per il gioco
	sport e tempo libero		Sp	aree per spazi pubblici attrezzati per lo sport e il tempo libero

