

Sistema della produzione

- D - attività produttive esistenti
- D1 - aree artigianali in corso di completamento (P.I.P.)
 - D2 - aree artigianali e industriali
 - D3 - edifici e aree per attività produttive individuali
 - D4 - aree a supporto del tessuto produttivo esistente
- Strutture ricettive e paraventricate
- Strutture commerciali

Sistema ambientale

E - agricoltura e paesaggio (grado di naturalità / periurbano)

- En - tipologie (1-3)
 - 1- bassa
 - 2- media
 - 3- alta
- Epu - tipologie (1-2)
 - 1- ordinario
 - 2- produttivo
 - 3- interesse naturalistico
- E1 - aree boscate
- E2 - oliveti
- E3 - cespuglieti e aree a vegetazione boschiva ed arbustiva in evoluzione
- E4 - aree a verde situate in contesto urbano e fortemente antropizzato
- E5 - aree pascolive
- E6 - aree seminative
- E7 - sistemi culturali e particellari complessi
- E8 - vigneti
- E9 - frutteti
- E10 - aree prevalentemente occupate da colture con presenza di spazi naturali
- E11 - vegetazione ripariale a diverso grado di evoluzione
- E12 - salvaguardia e tutela del sistema paesaggistico ambientale esistente

Sistema delle attrezzature territoriali

F - aree ed attrezzature d'interesse generale

- esistenti
 - pubbliche
 - private
 - di progetto
 - pubbliche
 - private
 - di progetto (induce nel comparto)
- scuola secondaria I / II grado
 - tribunale
 - ente parco e INPS
 - assistenza socio-sanitaria
 - ospedale
 - agenzia delle entrate
 - Caip
 - Fiera
 - carcere
 - Vigili del fuoco
 - stadio
 - comunità montana
 - altri servizi
 - ex-vigili del fuoco
 - Fiera
 - Protezione Civile
 - scuola secondaria I / II grado
 - Stazionamento autobus

Limiti territoriali e vincoli primari

- limite comunale
- Parco Nazionale del Cilento e di Vallo di Diano zonizzazione parco - area C

Aggiornamenti cartografici

- concessioni rilasciate dal 2004 al 2010
- concessioni rilasciate dal 2010 al 2013
- edifici realizzati dopo il 2005
- aree per edilizia pubblica (PEEP, IACP, ecc.)

Sistema della mobilità

- esistenti e in attuazione
 - "nuova Variante" (progetto)
 - "nuova variante"
- da potenziare/riqualificare
 - visibilità comunale da potenziare
 - visibilità comunale da riqualificare
- di progetto
 - viabilità comunale
 - rete ciclabile
 - percorsi ciclo-pedonali
 - percorsi pedonali
 - monorotaia
- distributore carburante esistente

Sistema insediativo

- A - storico**
- tessuto storico
 - A1 tessuto di valore storico - documentale e qualità architettonica diffusa
 - A2 tessuto di valore storico con edilizia monumentale
 - A3 tessuto di valore storico - documentale e scarsa valenza architettonica
- Interesse storico-artistico Soprintendenza ai B.B.A.A. (art.1 - L. 1089/39 e art. 10 comma 1 del D.Lgs. 42/2004)
- B - prevalentemente residenziale totalmente e/o parzialmente edificato**
- B1 tessuto urbano consolidato
 - B2 con tipologia edilizia intensiva o semintensiva fronte strada, uso di piani terra
 - B3 a carattere rurale
 - B4 con tipologia edilizia ad alta densità, con uso prevalente dei piani terra e fronte strada
 - B5 con tipologia edilizia isolata, bassa densità, uso residenziale esclusivo

C - aree di trasformazione ad uso misto integrate con il sistema ambientale

- comparti prioritari
- aree di trasformazione
- edilizia residenziale pubblica
- area oggetto di project financing (1 albergo / neonato)
- aree pubbliche o ad uso pubblico da riqualificare

standard urbanistici (art. 3 del d.m. 2 aprile 1968 n. 1446)

- aree per attrezzature di interesse comune
- esistenti
 - pubbliche
 - private
 - di progetto
 - pubbliche
 - private
 - di progetto (induce nel comparto)
- attrezzature sanitarie**
- pollambulatorio
 - AS assistenza socio-sanitaria
 - CL clinica
- attrezzature religiose**
- luoghi per il culto
 - IR istituti religiosi
- altre attrezzature** (sociali, sociali, assistenziali, amministrative, per pubblici servizi e altro)
- sede comunale
 - PT ufficio postale
 - B biblioteca
 - centro sociale
 - XC cimitero
 - D depuratore
 - GF caserma G.U.F.
 - SC caserma carabinieri
 - SP polizia
 - Pm polizia municipale
 - Cf caserma forestale
 - If impianto fotovoltaico
 - ce cabina elettrica
 - CI consorzio irriguo
 - Ca consorzio acquedotto
 - PM parco della musica
 - S altri servizi
 - Ma mercato comunale
 - IsE isola ecologica

aree per l'istruzione: asili nido, scuole materne e scuole dell'obbligo

- esistenti
 - pubbliche
 - private
 - di progetto
 - pubbliche
 - private
 - di progetto (induce nel comparto)
- asilo nido
 - scuola materna
 - scuola elementare
 - scuola materna - elementare


aree per parcheggi

- esistenti
 - pubbliche
 - private
 - di progetto
 - pubbliche
 - private
 - di progetto (induce nel comparto)
- Parcheggi da riqualificare

aree per spazi pubblici attrezzati a parco per il gioco e per lo sport

- esistenti
 - pubbliche
 - private
 - di progetto
 - pubbliche
 - private
 - di progetto (induce nel comparto)
- Vp verde attrezzato
 - campo da tennis
 - campo da basket
 - campo da calcio
 - piscina
 - palazzetto dello sport
 - Parco del torrente Fabbrica

QUADRO DI UNIONE

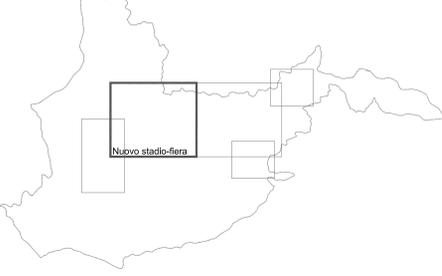


Comune di Vallo della Lucania (Salerno)
PUC - Piano Urbanistico Comunale

Sindaco dott. Antonio Aloia
Assessore arch. Antonietta Coraggio

POC GAMARRA ASSOCIATI
via... tel... fax... email...
arch. Paolo Spina
arch. Francesco...
arch. Nicola...
arch. Francesco...
arch. Massimo...
arch. Nicola...
arch. Francesco...
ing. Giovanni...
arch. Silvana...

RUP Ing. Renato Rossi

Piano Operativo Attuativo - Nuovo stadio - Fiera		luglio 2013	PIANO OPERATIVO ATTUATIVO
REVISIONE	DATA	DESCRIZIONE	
01	ottobre 2013	1.1/2000	POC att.
02	marzo 2015	Approvazione	POC att.b

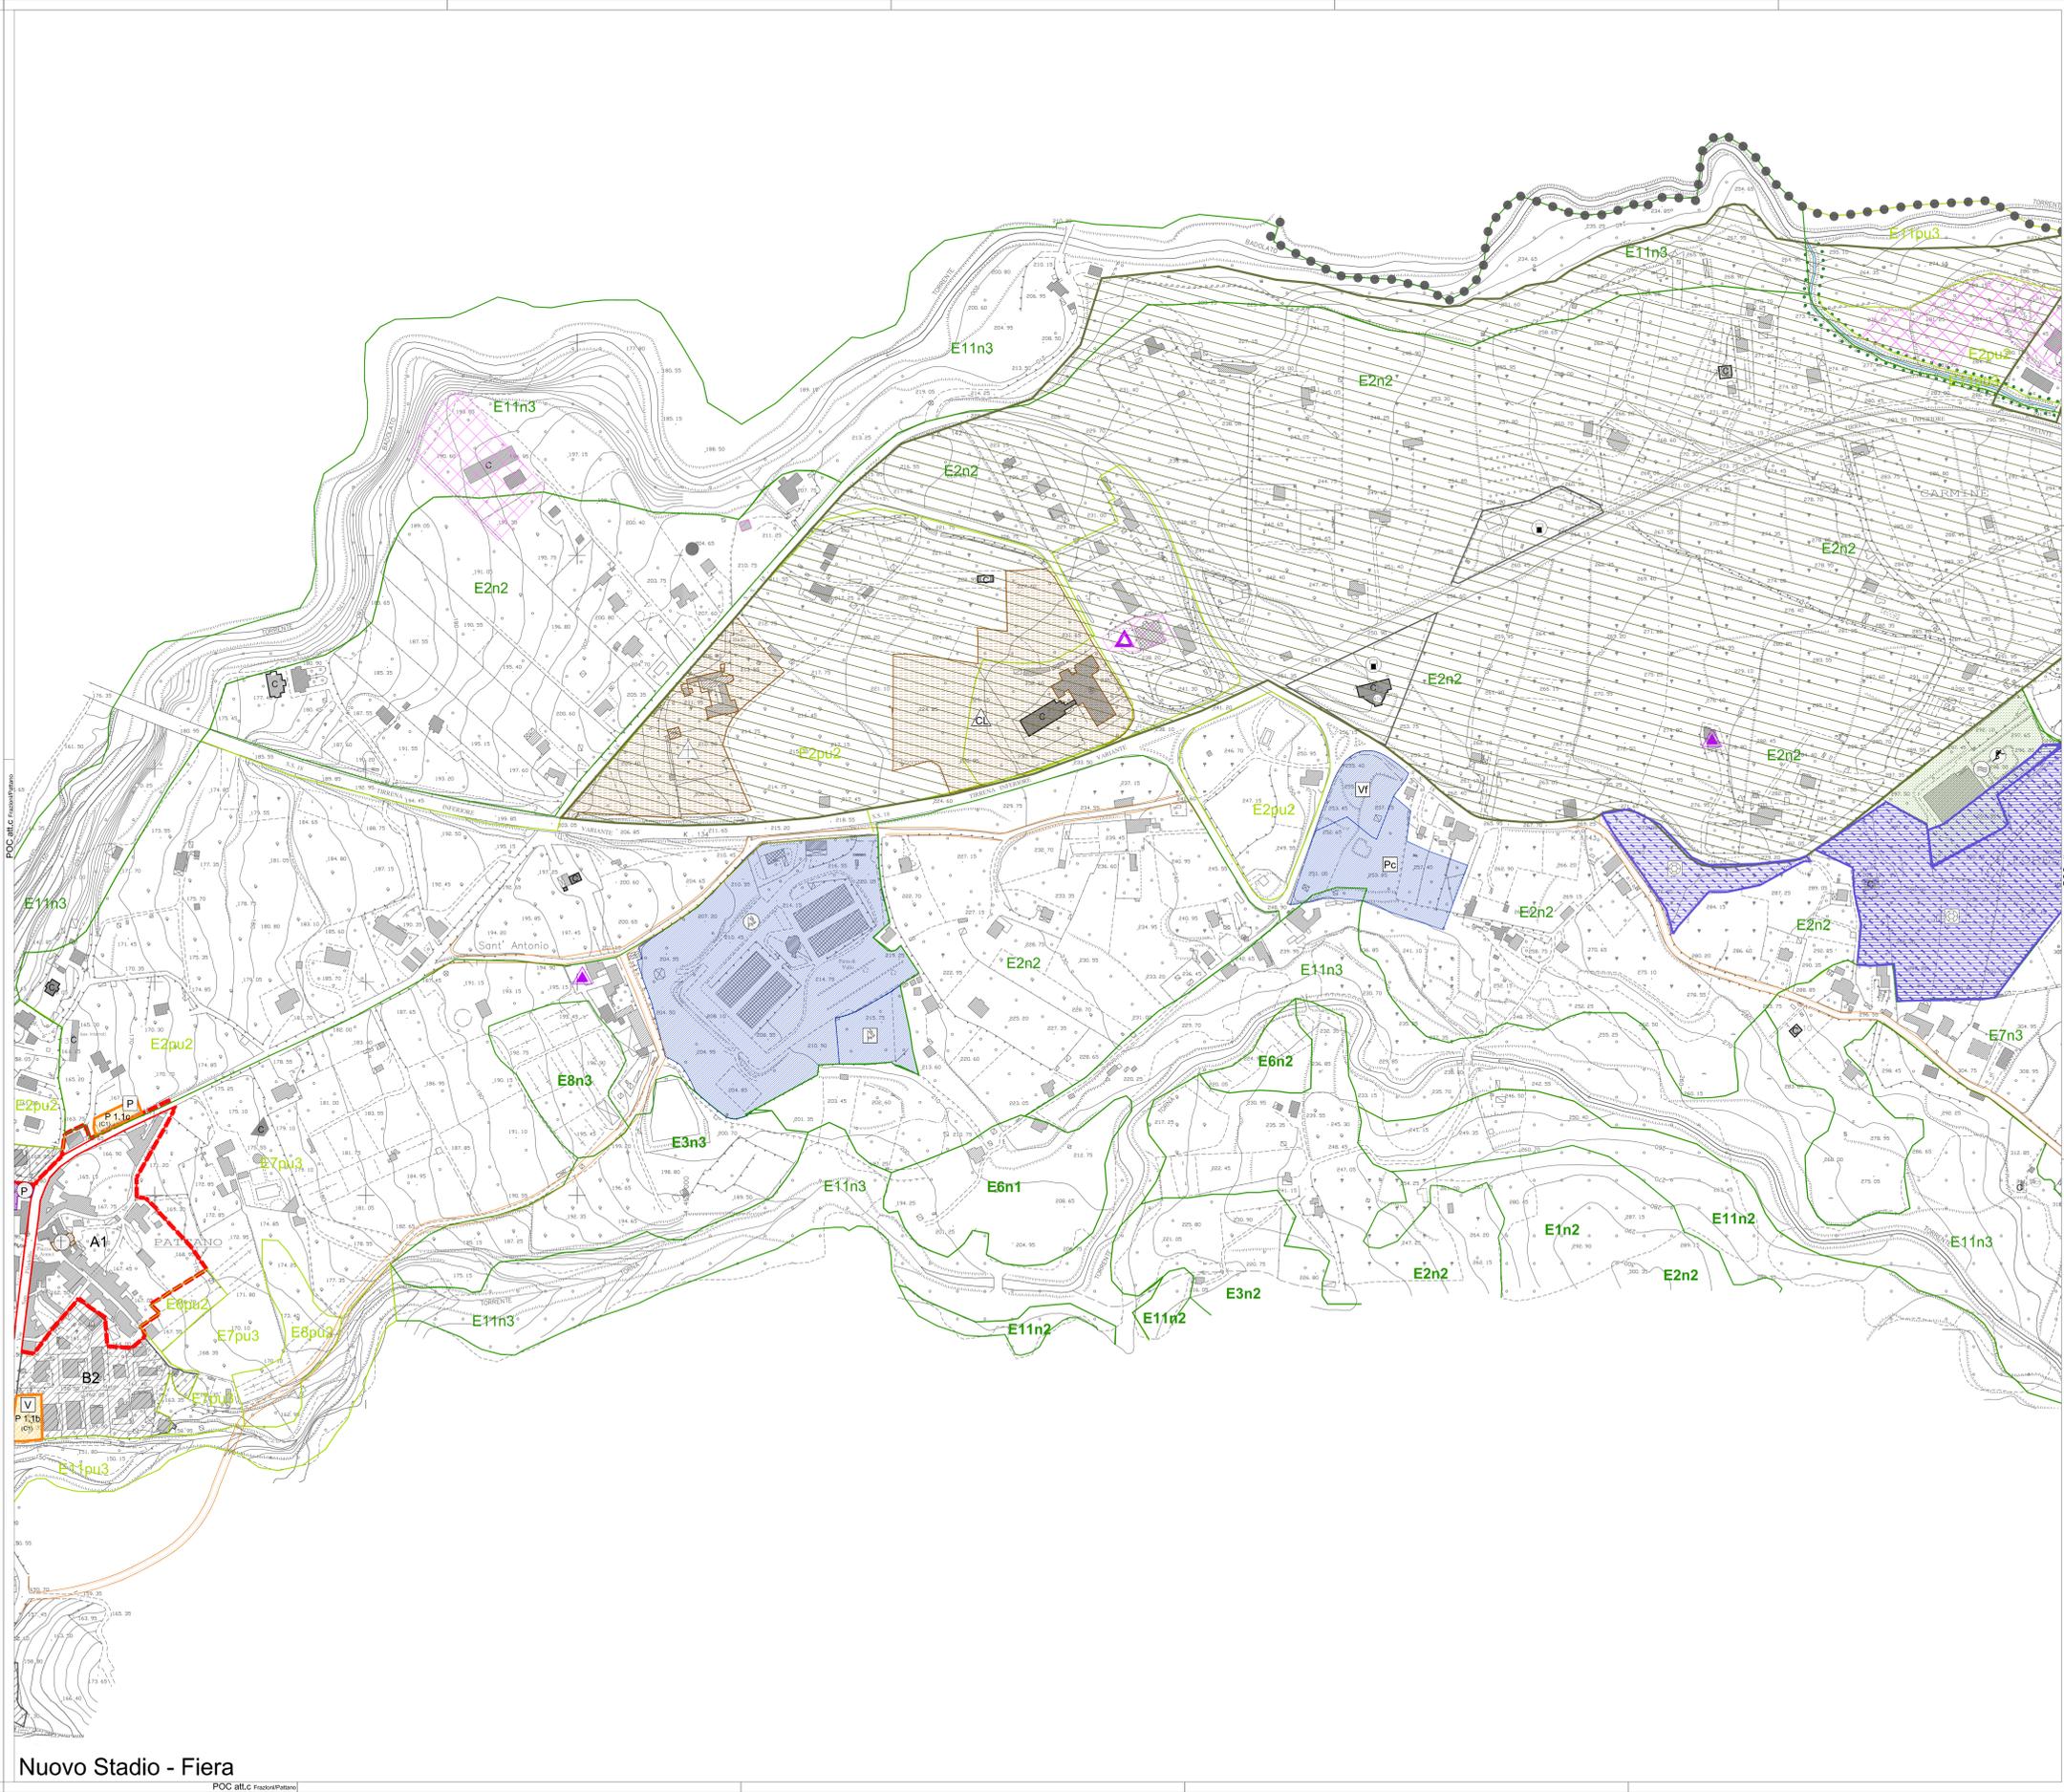

Nuovo Stadio - Fiera
POC att.c. Francesco...