

Limiti territoriali e vincoli primari

- • • • • limite comunale
- centro abitato (D.P.R. n° 485 del 1955 e L.R. 1762)
- Parco Nazionale del Cilento e di Vallo di Diano
zonizzazione parco - area C
area Siti ad Interesse Comunitario (SIC)

Aggiornamenti cartografici

- concessioni rilasciate dal 2004 al 2010
- concessioni rilasciate dal 2010 al 2013
- edifici realizzati dopo il 2005
- aree per edilizia pubblica (PEEP, IACP, ecc.)

Sistema della mobilità

- esistenti e in attuazione
- da potenziare/riqualificare
- di progetto
- S.S. 18 Variante Tirrena Inferiore
- viabilità primaria
- "nuova Variante" (progetto) (approvazione del G.P. 10/05/09)
- "nuova variante"
- viabilità comunale da potenziare
- viabilità comunale da riqualificare
- proposta di nuova viabilità comunale
- rete ciclabile
- percorsi ciclo-pedonali
- percorsi pedonali
- monorotaia

Sistema insediativo

A - storico

- tessuto storico
- A1 tessuto di valore storico - documentale e qualità architettonica diffusa
- A2 tessuto di valore storico con edilizia monumentale
- A3 tessuto di valore storico - documentale e scarsa valenza architettonica
- Interesse storico-artistico Soprintendenza ai B.B.A.A. (art.1 - L. 1089/39 e art. 10 comma 1 del D.Lgs. 42/2004)

B - prevalentemente residenziali totalmente e/o parzialmente edificato

- tessuto urbano consolidato
- B1 con tipologia edilizia intensiva o semintensiva fronte strada, uso di piani terra
- B2 con tipologia edilizia intensiva o semintensiva ad uso residenziale prevalente
- B3 a carattere rurale
- B4 con tipologia edilizia ad alta densità, con uso prevalente dei piani terra e fronte strada
- B5 con tipologia edilizia isolata, bassa densità, uso residenziale esclusivo

C - aree di trasformazione ad uso misto integrate con il sistema ambientale

- aree di trasformazione
- C1 misti con 80% residenze+ 20% terziario (15% commerciale - 5% di uffici)
- C2 misti con 60% residenze + 10% ricettivo + 30% terziario (20% commerciale - 10% di uffici)
- C3 misti con 40% residenze+ 30% attività produttive+ 30% terziario (10% commerciale - 20% di uffici)

aree pubbliche o ad uso pubbliche da riqualificare



standard urbanistici (art. 3 del d.m. 2 aprile 1968, n. 1444)

- esistenti
- di progetto
- di progetto (inclusi nelle aree di trasformazione)
- pubbliche
- private
- aree per attrezzature di interesse comune

attrezzature sanitarie

- poliambulatorio
- AS assistenza socio-sanitaria
- CL clinica

attrezzature religiose

- luoghi per il culto
- IR istituti religiosi

altre attrezzature (culturali, sociali, assistenziali, amministrative, per pubblici servizi ed altre)

- sede comunale
- centro sociale
- PT ufficio postale
- B biblioteca
- Ma mercato comunale
- PM parco della musica
- S altri servizi
- climtero
- Pr polizia municipale
- Sc caserma carabinieri
- CF caserma forestale
- SP polizia
- IE isola ecologica
- BE aree per attrezzature di interesse comune
- CI consorzio irriguo
- Ca consorzio acquedotto
- D depuratore
- IF impianto fotovoltaico
- ED ex discarica da bonificare
- SS sito di stoccaggio rifiuti

aree per l'istruzione: asilo nido, scuole materne e scuole dell'obbligo

- MI scuola materna
- Me scuola materna-elementare
- Em scuola elementare
- IE aree per l'istruzione: asilo nido, scuole materne e scuole dell'obbligo

aree per parcheggi

verde pubblico attrezzato

sport e tempo libero

- aree per parcheggi
- aree per spazi pubblici attrezzati a parco e per il gioco
- aree per spazi pubblici attrezzati per lo sport e il tempo libero

Sistema della produzione

D - attività produttive esistenti

- D1 - attività artigianali in corso di completamento (P.I.P.)
- D2 - aree artigianali e industriali
- D3 - edifici e aree per attività produttive individuali
- D4 - aree a supporto del tessuto produttivo esistente
- Strutture ricettive e paracicettive
- Strutture commerciali

Sistema ambientale

E - agricoltura e paesaggio (grado di naturalità / periurbano)


- En E - tipologie (1-12) n - grado di naturalità
- E1 aree boscate
- E2 oliveti
- E3 cespuglieti e aree a vegetazione boschiva ed arbustiva in evoluzione
- E4 aree a verde situate in contesto urbano e fortemente antropizzato
- E5 aree pascolive
- E6 aree seminative
- E7 sistemi colturali e particellari complessi
- E8 vigneti
- E9 frutteti
- E10 aree prevalentemente occupate da colture con presenza di spazi naturali
- E11 vegetazione ripariale a diverso grado di evoluzione
- E12 Salvaguardia e tutela del sistema paesaggistico ambientale esistente
- 1-bassa 2-media 3-alta
- 1-ordinario 2-produttivo 3-interesse naturalistico
- Parco del torrente Fabbrica

Sistema delle attrezzature territoriali

F - aree ed attrezzature d'interesse generale

- "Centro studi e ricerche" - P.N.C.V.D. area di proprietà
- Parco Nazionale del Cilento e Vallo di Diano "Centro Studi e Ricerche"
- esistenti
- di progetto
- scuola secondaria I/II grado
- tribunale
- ente parco e INPS
- assistenza socio - sanitaria
- ospedale
- Cstp
- impianto di compostaggio
- fiera
- centrale elettrica
- carcere
- Vigili del fuoco
- protezione civile
- stadio
- comunità montana
- ex servizi
- ex vigili del fuoco
- fiera
- di progetto (inclusi nelle aree di trasformazione)
- scuola secondaria I/II grado
- stazionamento autobus

QUADRO DI UNIONE

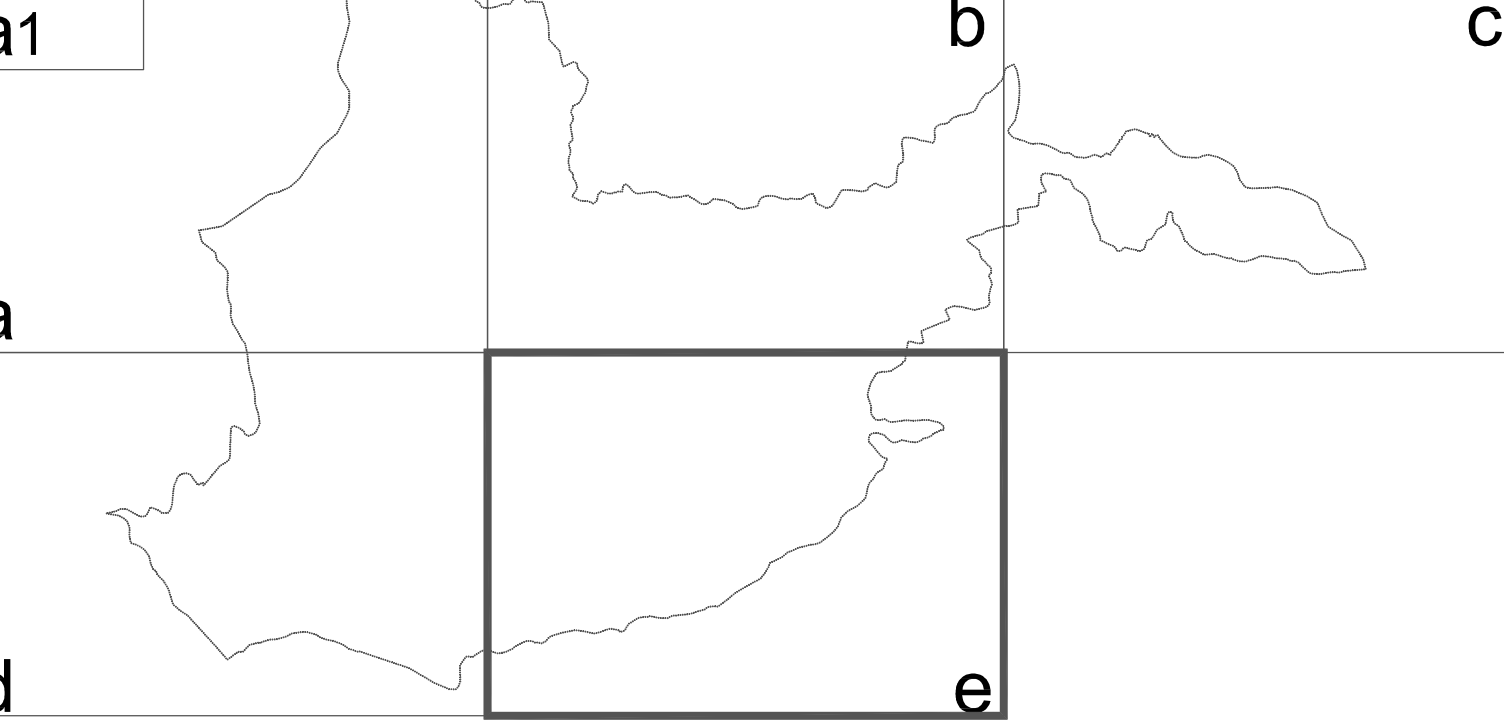

Comune di Vallo della Lucania (Salerno)
PUC - Piano Urbanistico Comunale

- Sindaco dott. Antonio Aloia
- Assessore arch. Antonietta Coraggio

PICA CIAMARRA ASSOCIATI
80123 Napoli - Posillipo 176 - tel. +39 081 5752221 fax +39 081 5759552 e-mail: pica@pica.it
arch. Patrizia Botto
arch. Emanuele Campo
arch. Michelangelo Galasso
arch. Maria Simona De Luca
dott. Fabrizio Cernatelli
arch. Vincenzo Russo
arch. Maria Giuseppina
arch. Francesco Vignone
ing. Giovanni Scumilli
arch. Salvatore Morabito
coordinamento
collaboratore
collaboratore
agibilità e sistemi naturali
sistema della mobilità
consulenza studio socio-economico
consulenza pianificazione
zonizzazione acustica
zonizzazione acustica
ing. Renato Rossi
RUP

Piano Operativo - generale		luglio 2013	PIANO OPERATIVO - GENERALE
REVISIONE	DATA	DESCRIZIONE	
01	ottobre 2013		0508int
02	aprile 2014	Controdeduzioni 2014	POC_1.3
03	marzo 2015	Approvazione	VERIFICATO
elaborato di proprietà PICA/CIAMARRA		vietato riprodurre o renderlo noto a terzi senza autorizzazione	art. 29/75 e sgg. C.C.
BOZZA		Revisione	Revisione