


Croce al Valor Militare e Medaglia D'Oro alla Resistenza

PIANO URBANISTICO COMUNALE

ai sensi della L.R.16/2004, così come modificata dalla L.R. 5/2024, e del Regolamento n.5/2011

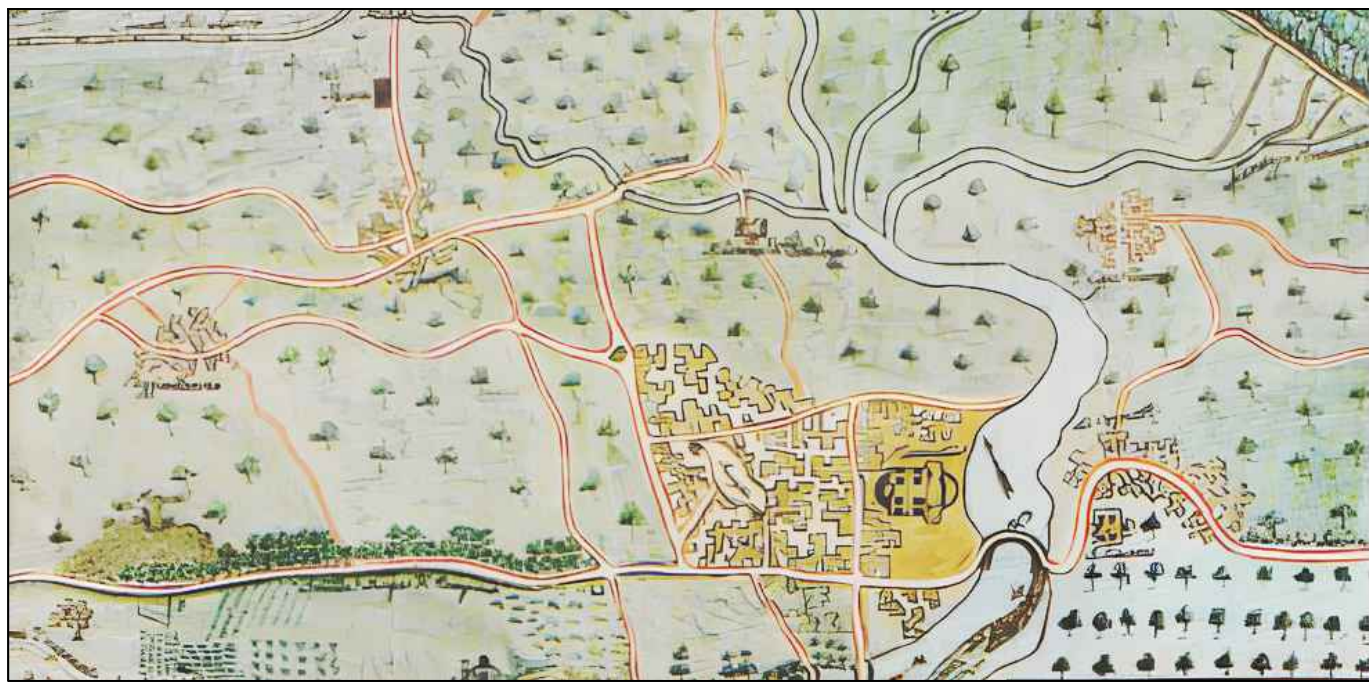

PRELIMINARE PUC QUADRO CONOSCITIVO ATTREZZATURE E SERVIZI

elaborato **TAV. 1.6**

scala **1: 10000**

giugno 2024

SINDACO

dott. **Pasquale ALIBERTI**

CONSULENZA TECNICA

arch. **Stefania CAIAZZO**

PUB. E PROGETTISTA DEL PIANO

arch. **Gino DI DONNA**

SETTORE IV - URBANISTICA PIANIFICAZIONE E SVILUPPO DEL TERRITORIO ● UFFICIO DI PIANO
 geom. Vincenzo ACANFORA - geom. Ciro ALFANO - geom. Antonio AMMIRATI - geom. Marcello APUZZO
 geom. Gabriele AQUINO - ing. Guido FAIELLA - geom. Gianluca FIENGA - geom. Erika IZZO
 geom. Alfonso MARINOLA - geom. Ferdinando VICIDOMINI - arch. Mario VISIONE

ATTREZZATURE E SERVIZI

ATTREZZATURE DI INTERESSE TERRITORIALE

ATTREZZATURE DI INTERESSE COMUNE

ATTREZZATURE SCOLASTICHE

VERDE ATTREZZATO E SPORT

 PARCHEGGI

 AREA CIMITERIALE

CONFINE COMUNALE

