

Sistema delle aree insediate

- A1 - Città storica
- A2 - Nuclei o manufatti rurali isolati
- B1 - Città consolidata saluta
- B2 - Città consolidata da riqualificare o densificare
- B3 - Città consolidata da integrare
- C1 - Città di nuovo impianto
- C2 - Città di nuovo impianto | Lottizzazioni in itinere
- D1 - Città della produzione e del commercio esistente
- D2 - Città della produzione e del commercio di nuovo impianto
- D3 - Città del turismo e dello sport di nuovo impianto
- F1 - Verde attrezzato e percorsi pedonali esistenti
- F2 - Verde attrezzato e percorsi pedonali di nuovo impianto
- F3 - Città dei servizi
- F4 - Città dei servizi di previsione

Sistema naturale e rurale

- E1 - Agricola di tutela paesaggistica e naturalistica
- E2 - Agricola perurbana
- E3 - Agricola ordinaria
- E4 - Parco fluviale
- Reticolo idrografico

Sistema infrastrutturale

- Strade di progetto
- Strade esistenti da adeguare
- Distributori di benzina esistenti o di previsione

Tutela delle risorse naturali e culturali


- Aree archeologiche
- Cave

Indicazioni specifiche per le attrezzature pubbliche

- Area cimiteriale
- Area di ampliamento cimitero
- Parcheggi pubblici esistenti
- Parcheggi pubblici in previsione
- P.int. Parcheggi pubblici esistenti interni

Siti Rete Natura 2000

- Area ZSC - Zone speciali di conservazione
- Area ZPS - Zona di protezione speciale

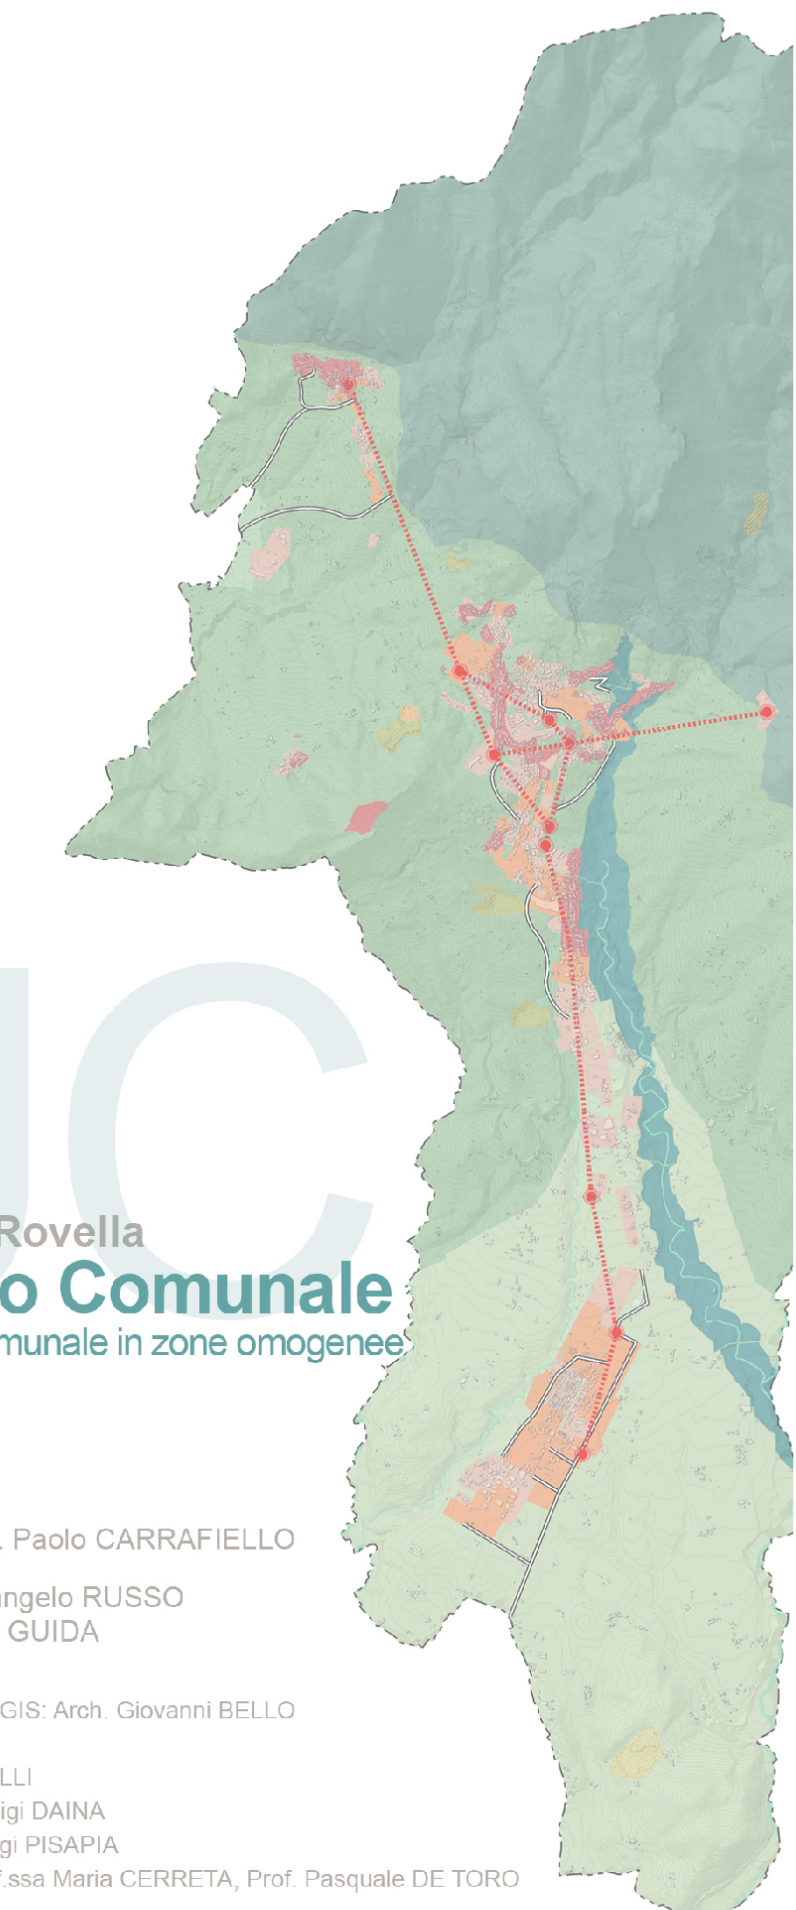

PLIC

Comune di Montecorvino Rovella
Piano Urbanistico Comunale
EO_1 Suddivisione del territorio comunale in zone omogenee
Scala di riferimento 1:5.000

Responsabile unico del procedimento: Ing. Paolo CARRAFIELLO
Consulente Scientifico: Prof. Arch. Michelangelo RUSSO
Coordinatore del progetto: Arch. Giuseppe GUIDA

Consulente per l'elaborazione dei dati in ambiente GIS: Arch. Giovanni BELLO
Collaboratore: Arch. Anna ATTADAMO
Consulente per gli aspetti storici: Arch. Gemma BELLI
Consulente per gli aspetti agronomici: Dott. Agr. Luigi DAINA
Consulente per gli aspetti geologici: Dott. Geol. Luigi PRANNA
Consulenti Valutazione Ambientale Integrata: Prof.ssa Anna CERRETA, Prof. Pasquale DE TORDO

Ufficio di Piano: Arch. Giuseppe RICCO, Siglum Civiltati Architetti Associati, Dott. Geol. Valeria PILO