



COMUNE DI STIO

Provincia di Salerno



PIANO URBANISTICO COMUNALE P.U.C.

ELABORATO ^{3^a}
QP.1

ZONIZZAZIONE INTERO TERRITORIO COMUNALE

Scala
1:10.000

Il Sindaco
dr. Natalino Barbato

Il Consigliere delegato per l'Urbanistica
ing. Armando Carlone

Il RUP
geom. Stefano Trotta


Tecnici progettisti incaricati
ing. Gerardo Trillo
arch. Gennaro Mortoro

Tecnico progettista consulente:
arch. Donatantonio Martinelli

Studi geologici
dr. geol. Luigi Lillo

Studio agronomico:
dr. agron. Pasquale Curcio

**Tecnici incaricati Valutazione Ambientale Strategica e
Valutazione di Incidenza**
dr. agron. Roberta Cataldo
arch. Donatantonio Martinelli

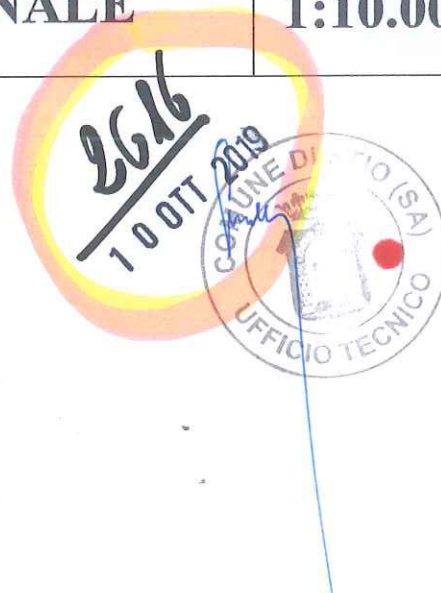

data: SETTEMBRE 2019



COMUNE DI STIO

Provincia di Salerno



PIANO URBANISTICO COMUNALE P.U.C.

ELABORATO

QP.1

ZONIZZAZIONE INTERO TERRITORIO COMUNALE

Scala

1:10.000

Il Sindaco

dr. Natalino Barbato

Il Consigliere delegato per l'Urbanistica

ing. Armando Carlone

Il RUP

geom. Stefano Trotta

Tecnici progettisti incaricati:

ing. Gerardo Trillo

arch. Gennaro Mortoro

Tecnico progettista consulente:

arch. Donatantonio Martinelli

Studi geologici

dr. geol. Luigi Lillo

Studio agronomico:

dr. agron. Pasquale Curcio

Tecnici incaricati Valutazione Ambientale Strategica e

Valutazione di Incidenza

dr. agron. Roberta Cataldo

arch. Donatantonio Martinelli




data: SETTEMBRE 2019



COMUNE DI STIO

Provincia di Salerno

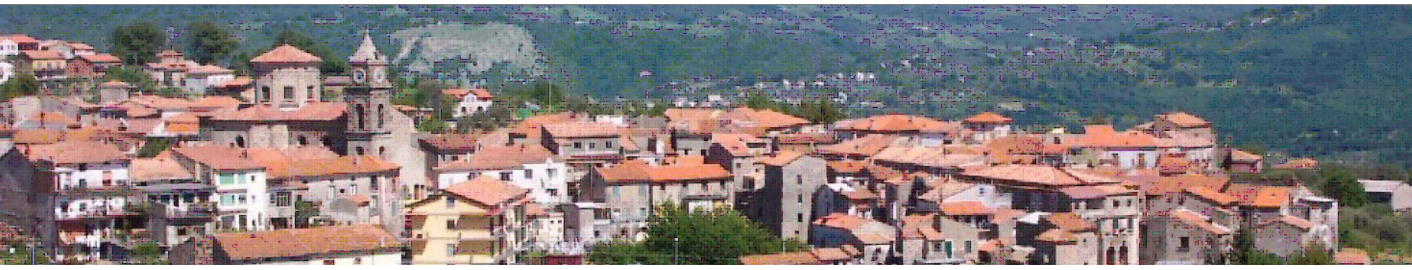

PIANO URBANISTICO COMUNALE
P.U.C.

ELABORATO QP.1	ZONIZZAZIONE INTERO TERRITORIO COMUNALE	Scala 1:10.000
<p>Il Sindaco dr. <i>Natalino Barbato</i></p> <p>Il Consigliere delegato per l'Urbanistica ing. <i>Armando Calone</i></p> <p>Il RUP geom. <i>Stefano Trovati</i></p> <p>Tecnici progettisti incaricati: ing. <i>Gerardo Trillo</i> arch. <i>Donatomo Martelli</i></p> <p>Tecnico progettista consulente: arch. <i>Donatomo Martelli</i></p> <p>Studi geologici dr. geom. <i>Luigi Lillo</i></p> <p>Studio agronomico: dr. agron. <i>Federico Curcio</i></p> <p>Tecnici incaricati Valutazione Ambientale Strategica e Valutazione di Incidenza dr. agron. <i>Roberta Cardillo</i> arch. <i>Donatomo Martelli</i></p>		data: SETTEMBRE 2019

LEGENDA ZONIZZAZIONI		
Zona	Destinazione	
Residenziale	A	Recupero e tutela
	B	Completamento
	C1	Espansione
	C2	Espansione PEEP
Produttiva	D1	Industriale e manifatturiera
	D2	Turistica e ricettiva
	D3	Campeggio e case mobili
Agricola	P	Parcheggi
	E	Agricola
Uso pubblico	EP	Agricola periurbana
	F1	Attrezzature d'interesse pubblico
	F2	Istruzione
	F3	Sport e tempo libero
	F4	Verde attrezzato e parco
	F5	Verde di rispetto

Rispetto		Cimiteriale	
		Stradale	
		Elettrodotto	
		Fiumi e torrenti	
Mobilità		Viabilità esistente	
		Viabilità di progetto	
		Sentieri attrezzati	
		Percorsi pedonali	
		Parcheggi	

