

COMUNE DI MARIGLIANELLA
Città Metropolitana di Napoli




PIANO URBANISTICO COMUNALE
(Lr. 16/2004 - Regolamento 5/2011)

Piano operativo - Zonizzazioni
(centri e nuclei abitati)

Emendato a seguito del recepimento delle osservazioni e dei pareri degli Enti sovraordinati

Convenzione del 8 gennaio 2024

Tavola
G.02-B
Scala 1: 2.000

marzo 2025

Progettista: **ROGER & C. soc. coop. a r.l.**
Responsabile unico del procedimento: **Dott. Ing. Arcangelo Addio**
Sindaco: **Arcangelo Russo** / Assessore all'Urbanistica: **Felice Porcaro**

Titolo: **Nome del Piano Operativo: Zonizzazione, dettaglio**

Legenda


- Confine comunale
- Zone territoriali omogenee
- A** - Zone di interesse storico, artistico e ambientale
- B** - Urbanizzazione recente
 - B1** - Esistente e di completamento
 - B1.1 - Insediamenti urbani saturi
 - B1.2 - Piani di lottizzazione approvati e convenzionati
 - B1.3 - Interventi di rigenerazione urbana ex art. 4, Lr. 13/2022
 - B1.4 - Completamento da residui di Piano per funzioni non residenziali
 - B1.5 - Completamento da residui di Piano per funzioni anche residenziali
 - B2** - Integrazione con funzioni non residenziali e dotazioni territoriali
- C** - Comparti perequativi per la realizzazione di dotazioni territoriali di iniziativa privata
- D** - Produttiva
 - D1 - Esistente
 - D2 - Completamento
 - D3 - Progetto
- E** - Zone agricole

Dotazioni territoriali

Attrezzature scolastiche scuola dell'infanzia	sma	S
scuola primaria	se	S
scuola secondaria di primo grado	sm	S
Verde attrezzato per il gioco e lo sport verde di arredo urbano verde per il gioco e lo sport	vv	VV
	vg	VG
Parcheeggi	p	P
Attrezzature di interesse comune municipio	i1	I2
attrezzatura sanitaria	i2	I2
cimitero	i3	I3
isola ecologica	i4	I4
impianto distribuzione carburanti	i5	I5
edificio pubblico o di uso pubblico	i6	I6
Attrezzature religiose e per il culto	r	R
Attrezzature polifunzionali	AP	AP

F - Attrezzature sportive di interesse sovracomunale

- Vp - Verde privato
- Dividende
- Fascia di rispetto cimiteriale (200 metri, legge 166/2002)
- Ferrovia Circumvesuviana (Napoli-Nola-Baiano)
- Viabilità di progetto
- Sistemazioni viabilistiche
- Fascia di rispetto stradale (Dim 1404/1968)

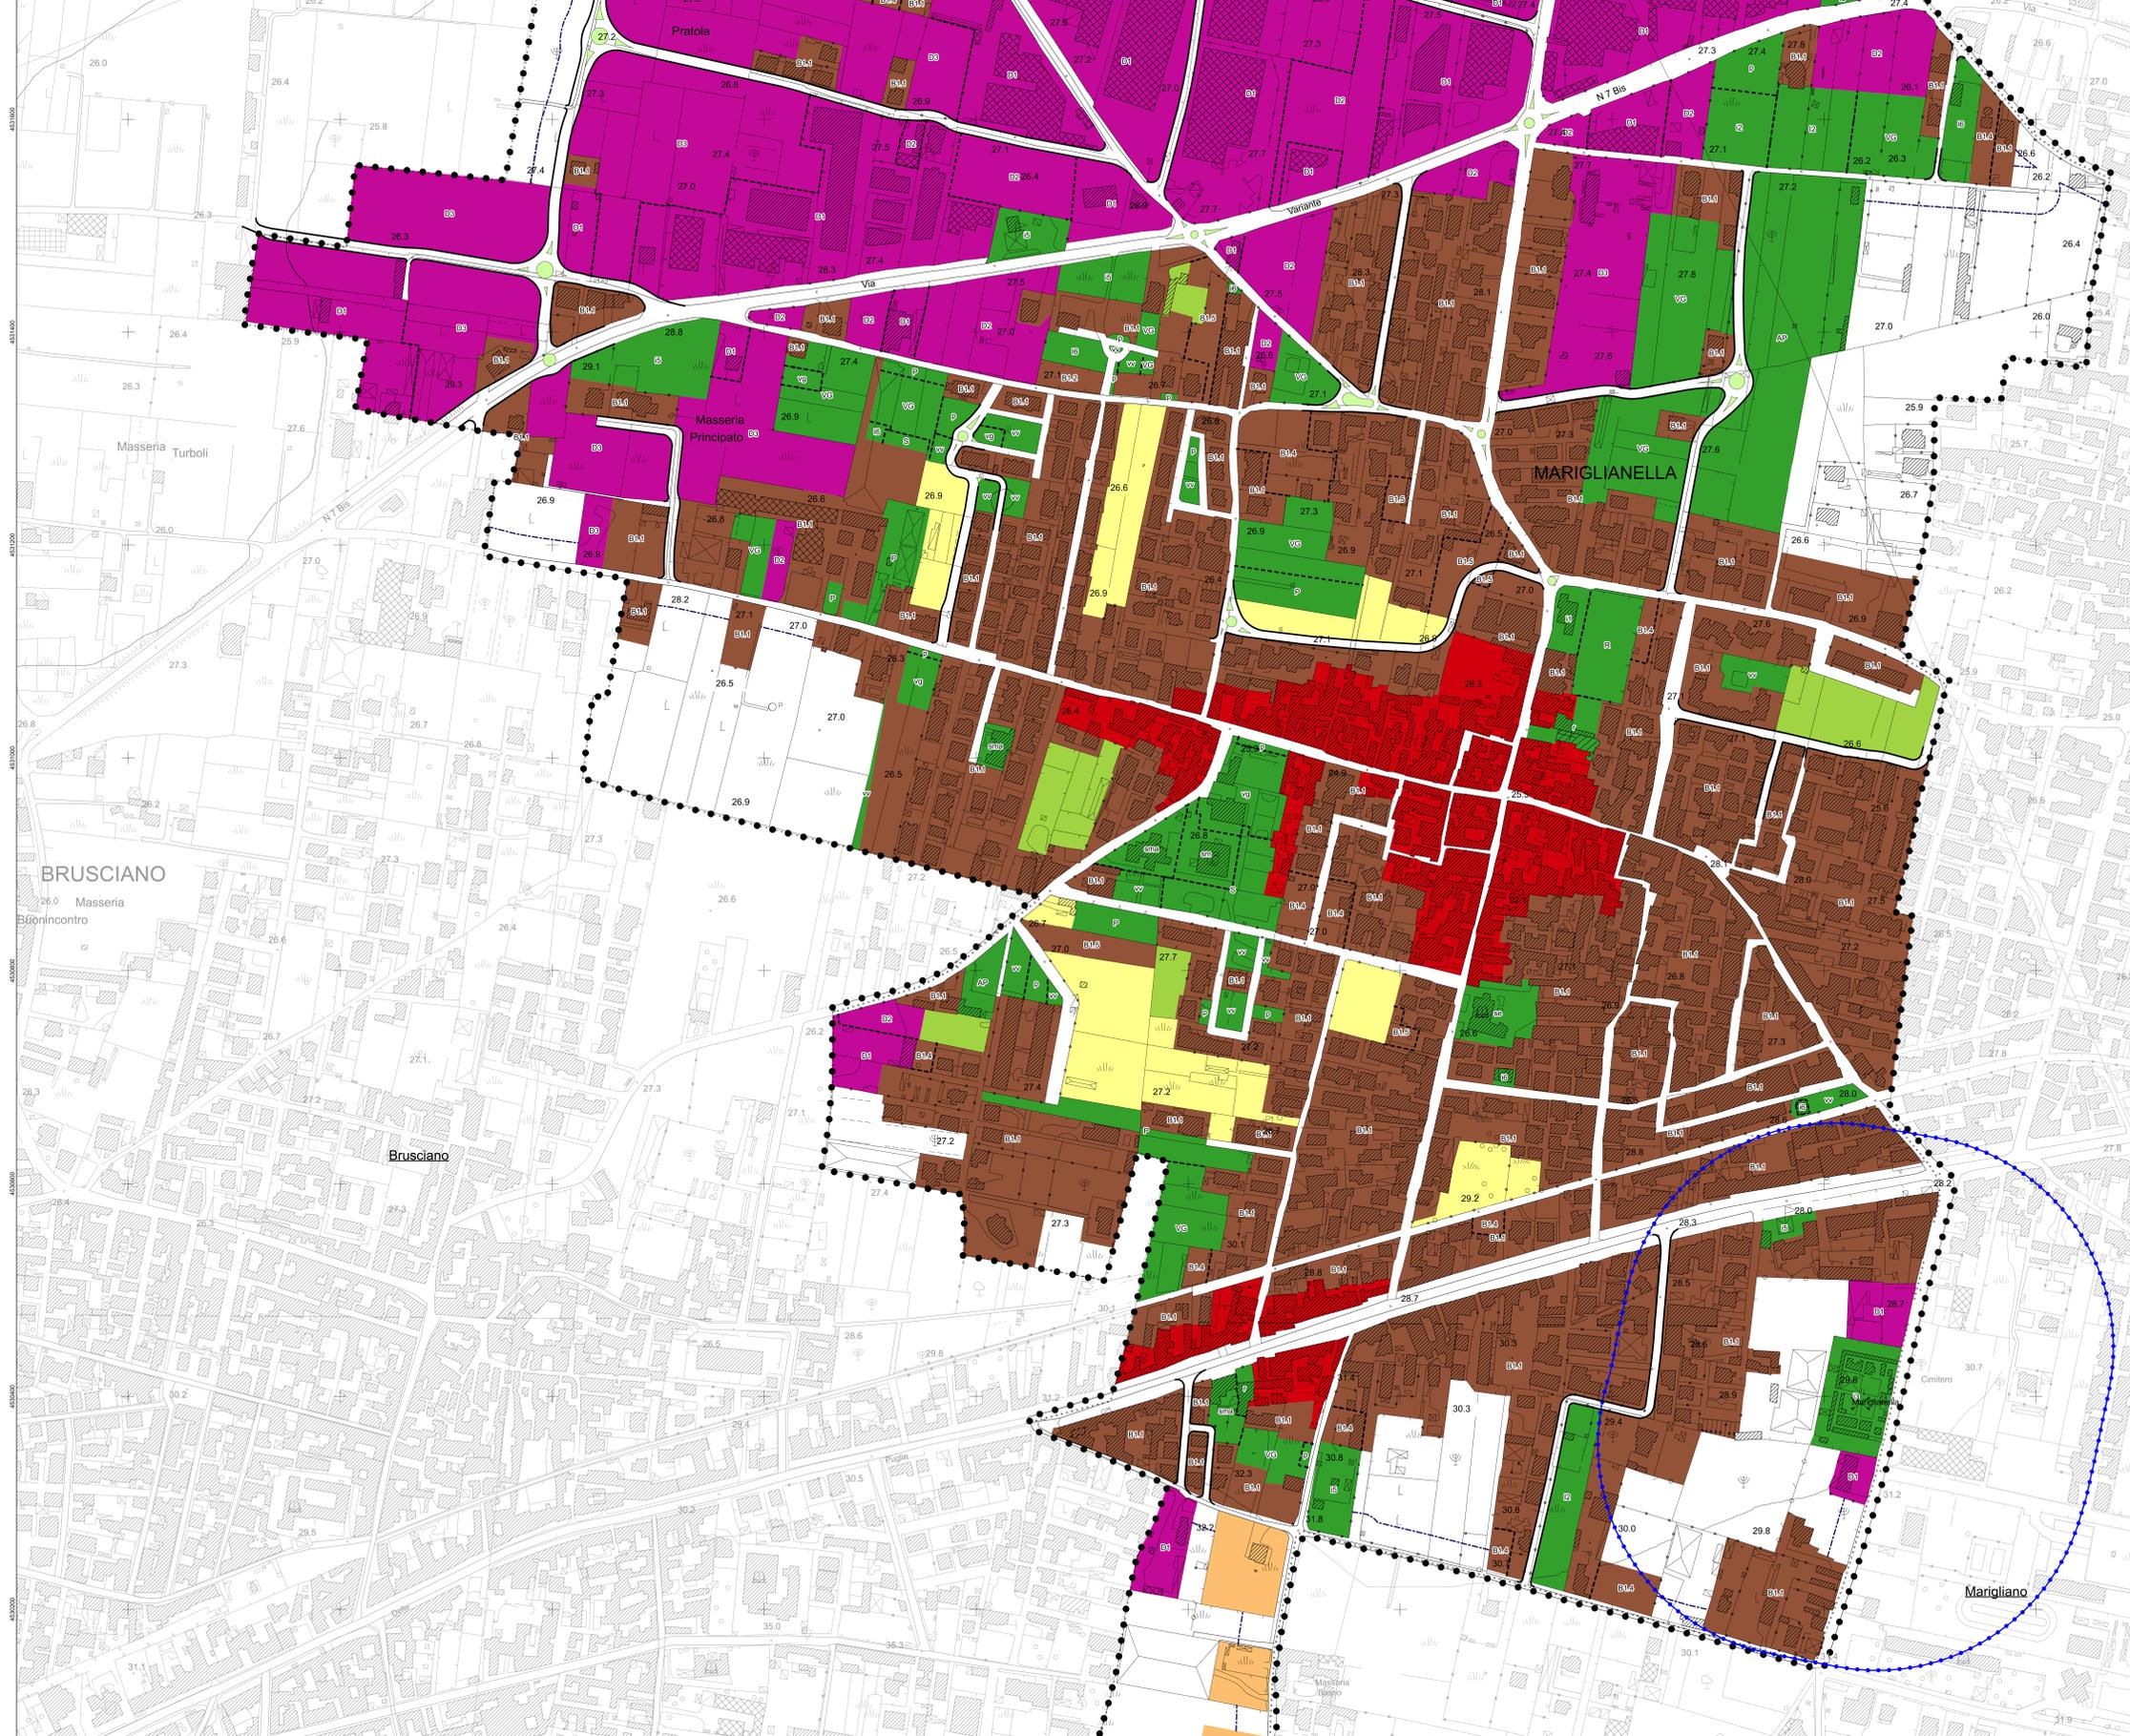

REGIONE CAMPANIA

CARTA TECNICA NUMERICA REGIONALE
derivata dal DataBase Topografico
Elementi n° 448063-448064

Scala 1:5 000

DATI INFORMATIVI

RAPPRESENTAZIONE: CONFORME, REALIZZAZIONE TRASVERSA DI MERCATORE (UTM)
SISTEMA DI RIFERIMENTO: ETRS89, realizzazione ETRF2000 (epoca 2000); ellissoide GRS90; longitudine da Greenwich
ALTIMETRIA: in metri riferita al mareografo di Genova (1942)
TAGLIO CARTOGRAFICO: Sistema Geografico ED50 (Ellissoide internazionale con orientamento medio europeo)
EQUIDISTANZA: Curve di livello ordinarie 5 m (per le curve tratteggiate 2.5 m)

COORDINATE DEI VERTICI DELL'ELEMENTO

SISTEMA	NO	NE	SO	SE
GEOGRAFICO ETRS89	40°56'56"	14°24'32"	40°56'56"	14°24'32"
UTM-ETRF2000 Fuso 33	E 4533255	N 4533233	E 4533400	N 4533268
UTM-ED50 Fuso 33	E 4533481	N 4534427	E 4533674	N 4533651
GAUSS BOAGA ROMANO Fuso Est	E 4533263	N 4533240	E 4533408	N 4533465

La coordinata indicata in cartina sono nel sistema UTM - ETRF2000
La parametratura UTM ED50 è indicata in cartina con il segno convenzionale
La parametratura Gauss Boaga è indicata in cartina con il segno convenzionale
La gradazione geografica è riferita al sistema ETRS89, realizzazione ETRF2000 (2000).



LIMITI AMMINISTRATIVI
estratti dalla CTRN della Regione Campania ed 2004

Serie	Fotogramma	Data
0167	0360-0368	07.05.2011
0329	1341-1348	24.08.2004

REGIONE: Campania
COMUNE:
1 Brusciano
2 Castellibon di Cilento
3 Mariglianella
4 Marigliano
5 Sturnia Vesuviana



SERVIZI

OROGRAFIA

IDROGRAFIA

VEGETAZIONE

CONFINI

PUNTI TOPOGRAFICI

